






III

категория


Альбом типовых решений

Объект: производственно-складской комплекс

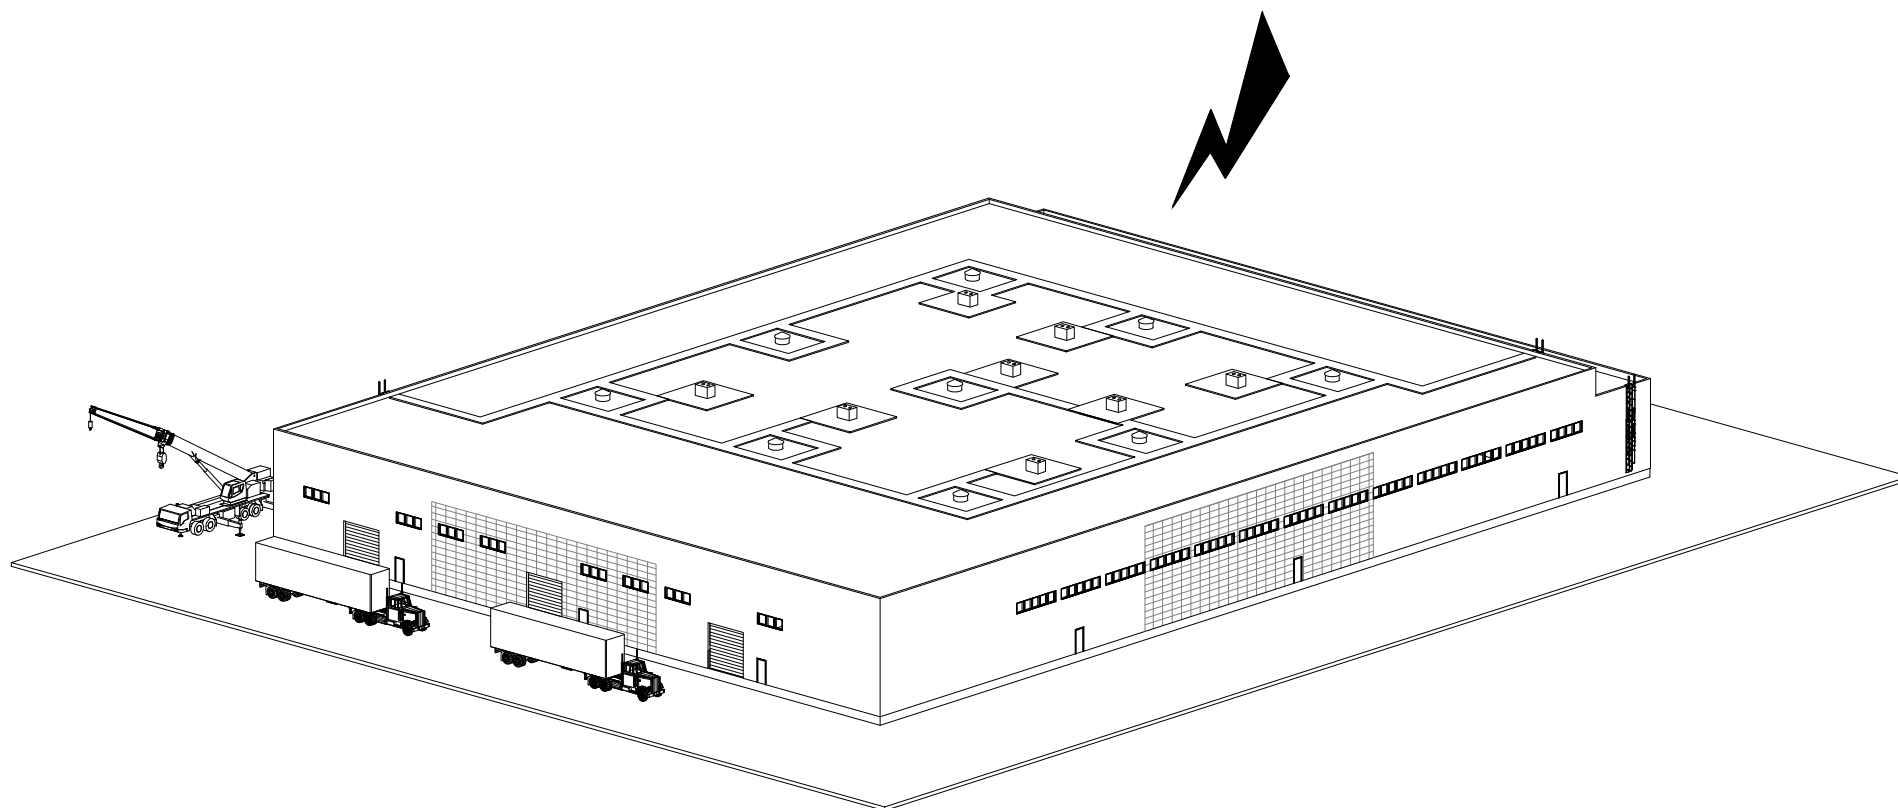

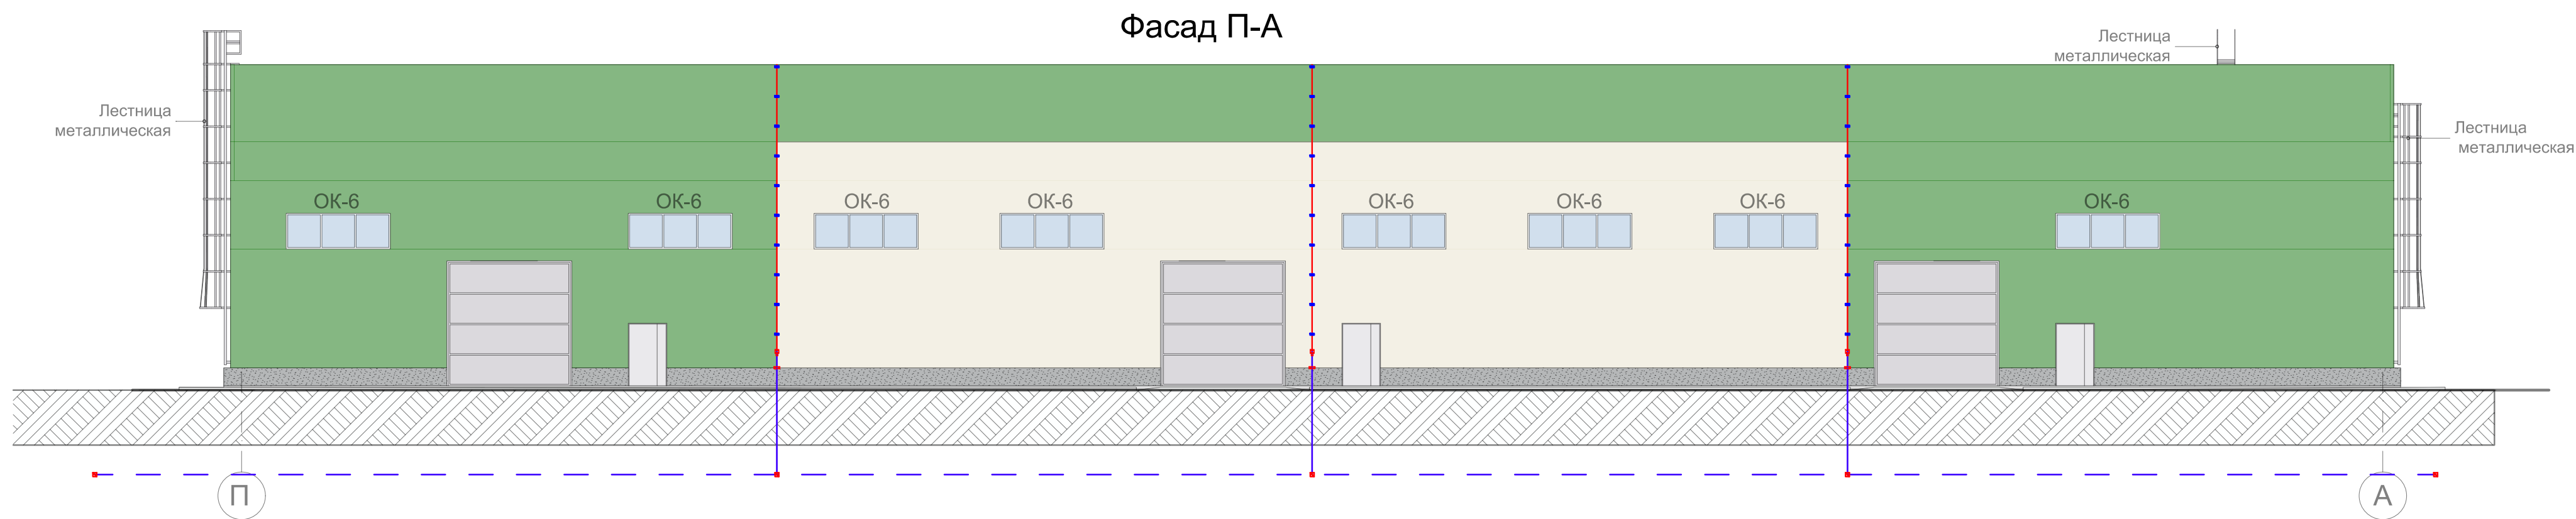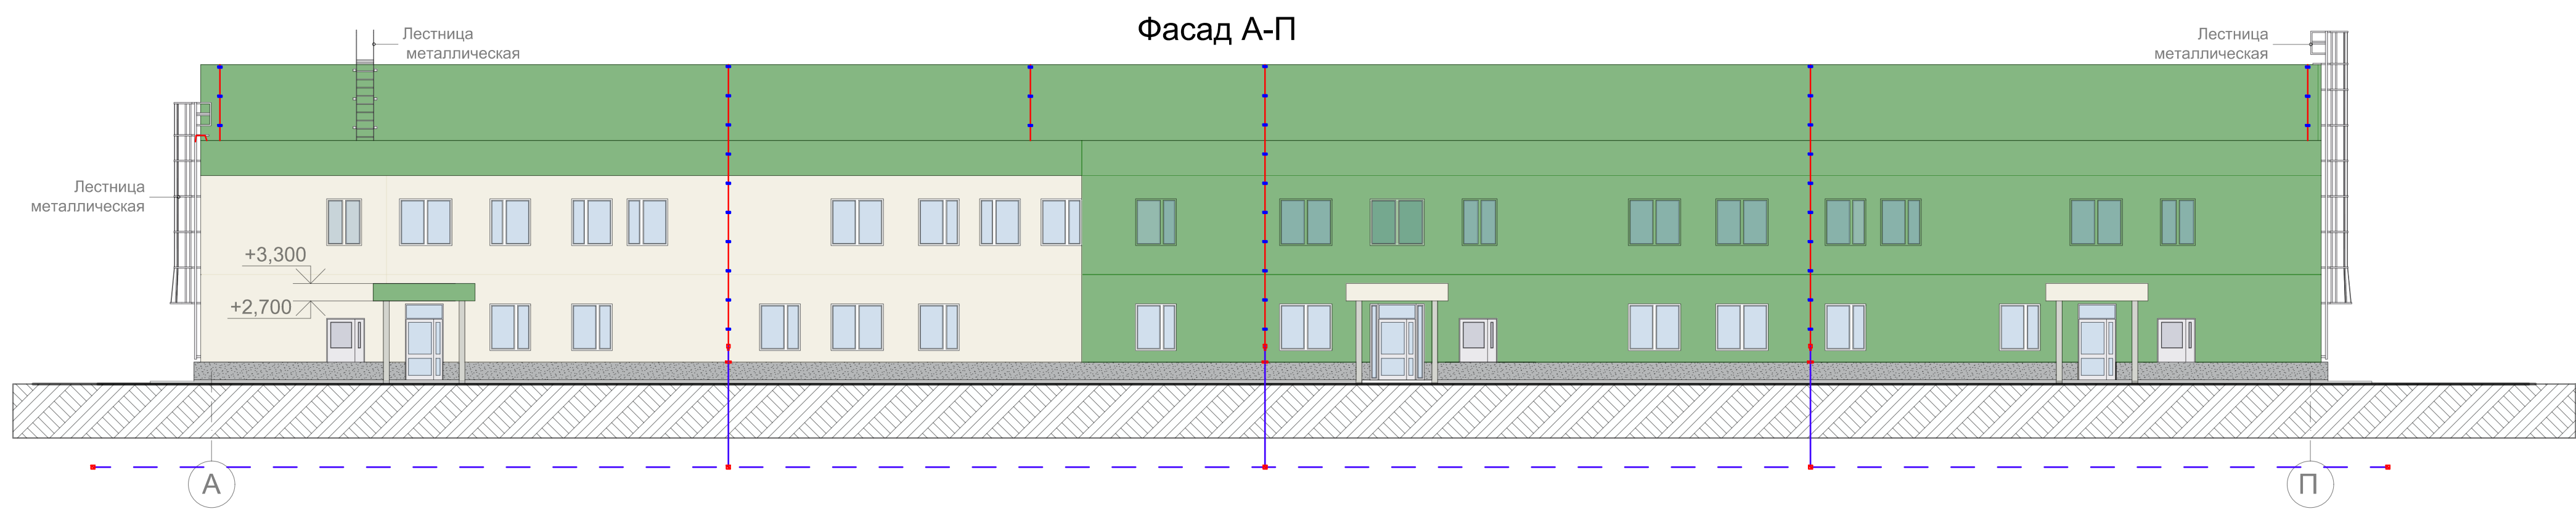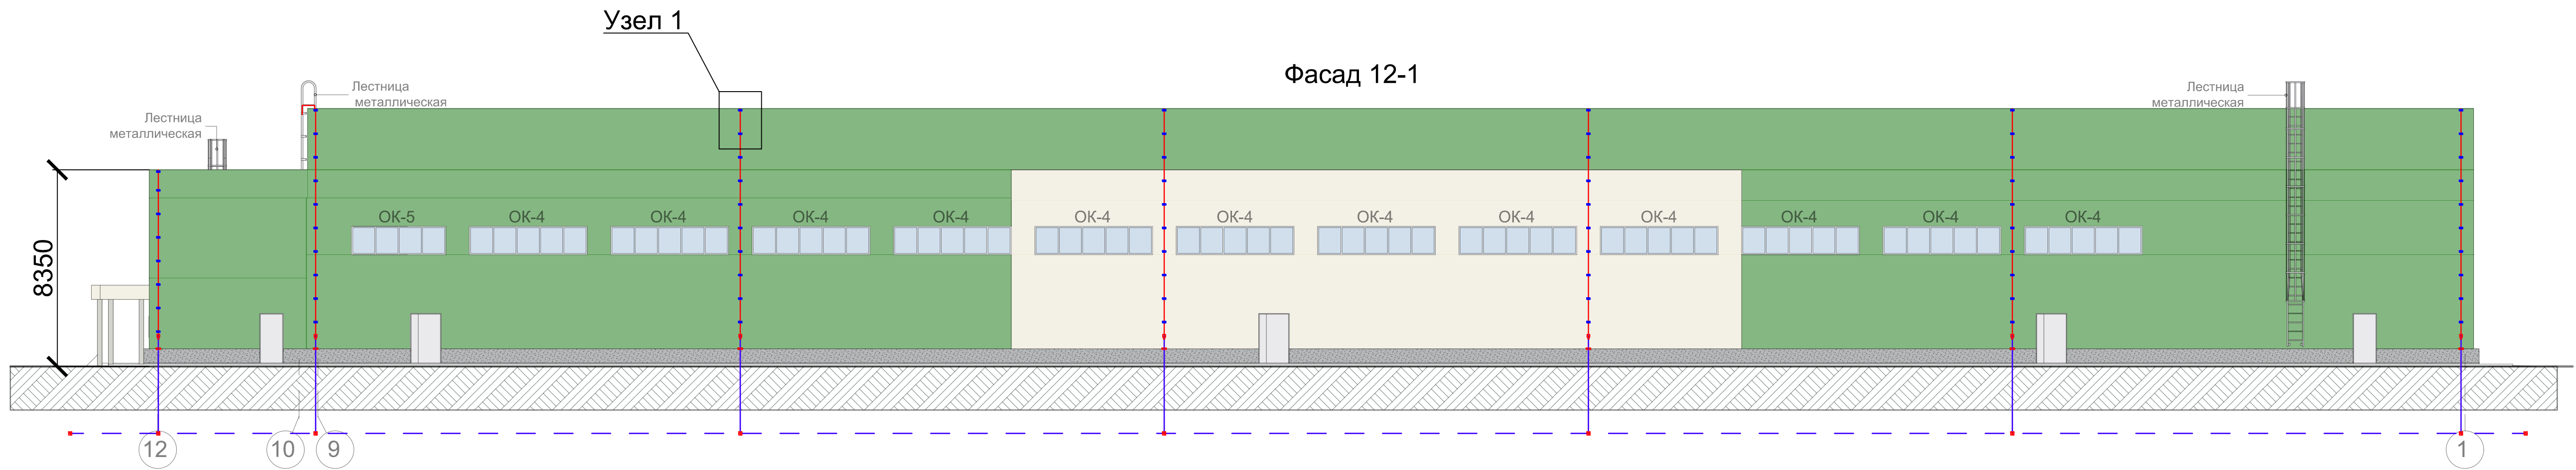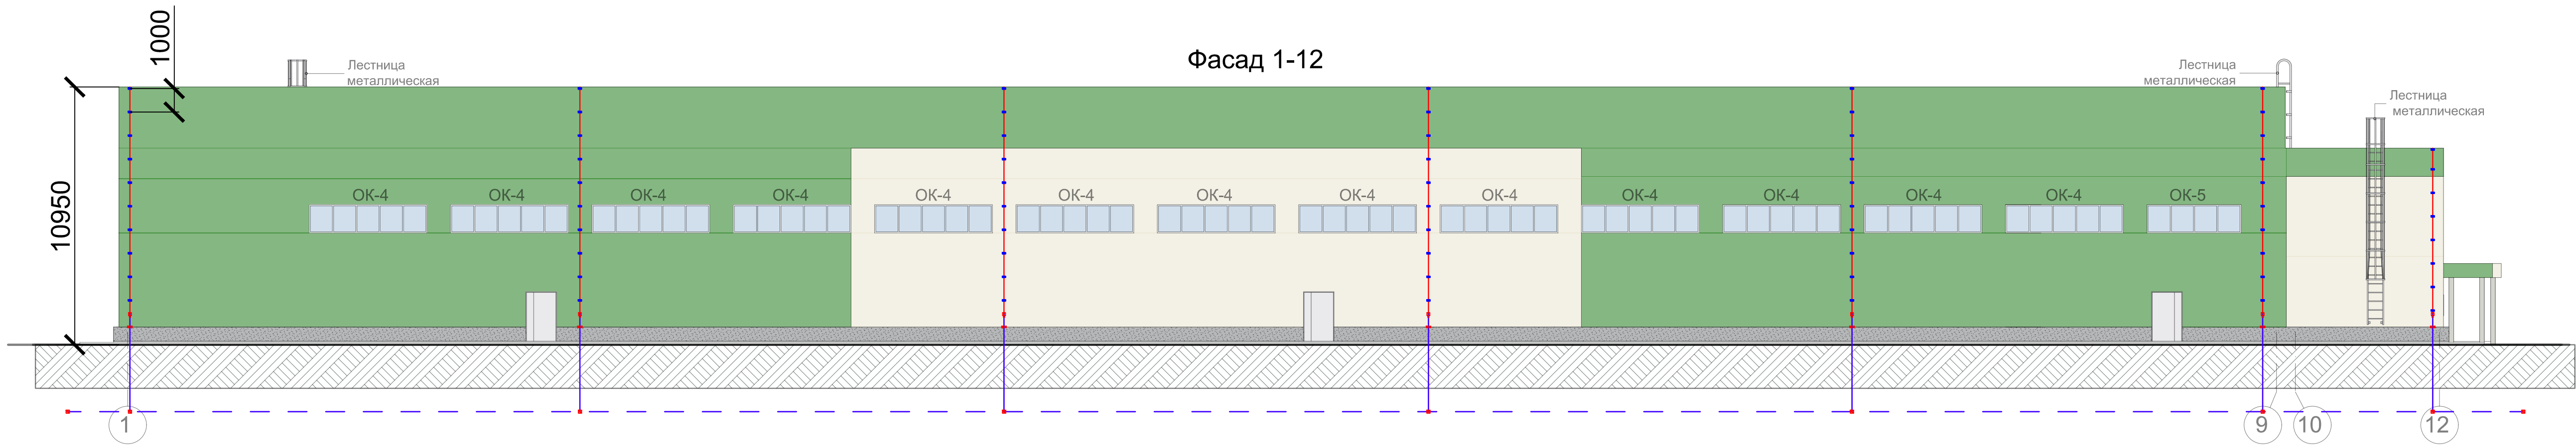

Узел 1
Крепление токоотвода к фасадам здания

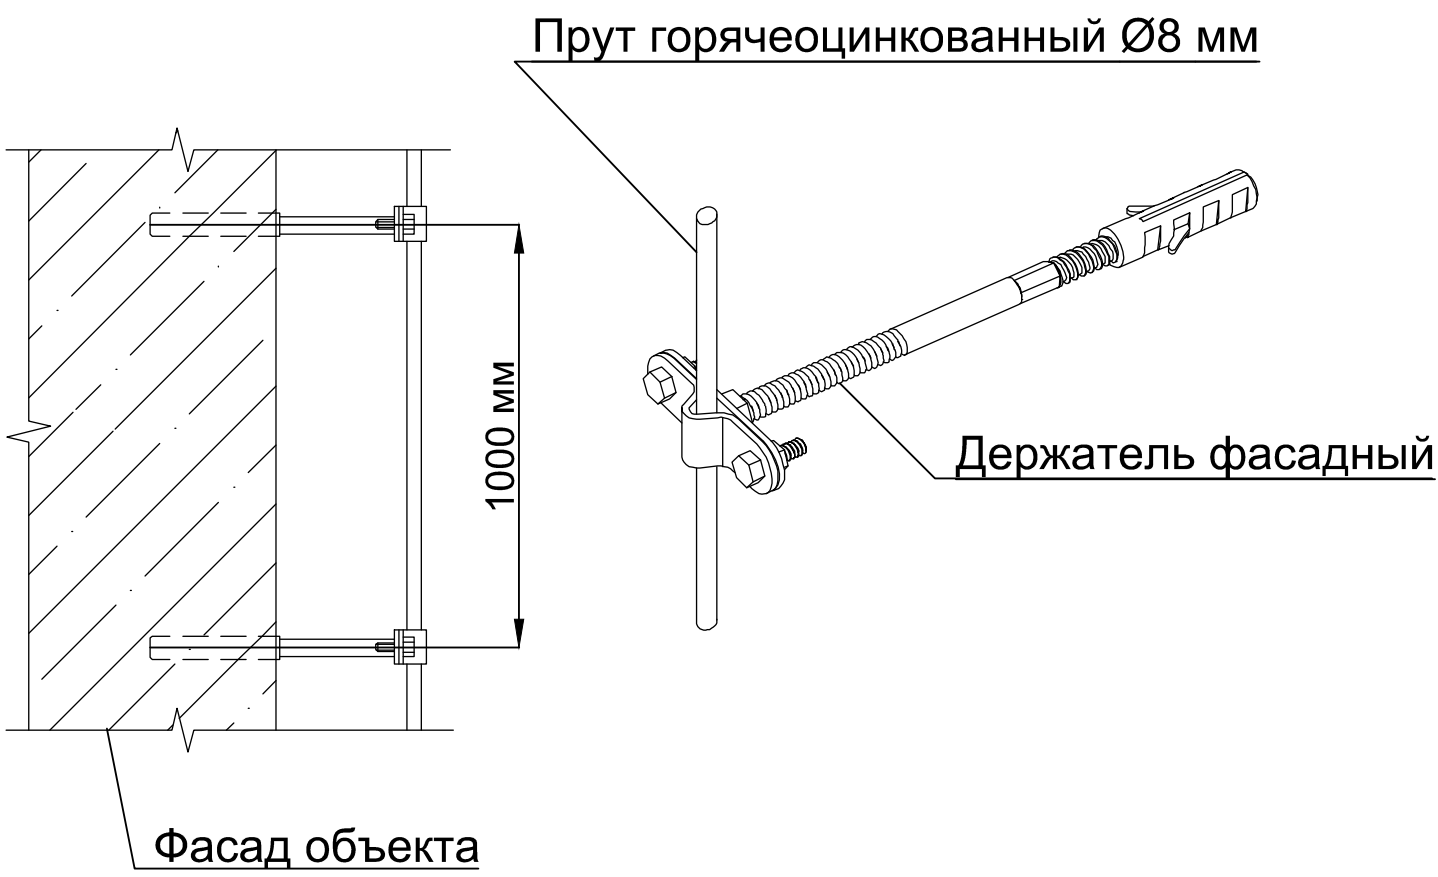

УСЛОВНЫЕ ОБОЗНАЧЕНИЯ

ОБОЗНАЧЕНИЕ	НАИМЕНОВАНИЕ ЭЛЕМЕНТА
	Держатель фасадный
	Зажим контрольный
	Держатель для полосы
	Зажим "полоса-полоса"
	Прут горячеоцинкованный Ø8 мм
	Полоса горячеоцинкованная 40x4 мм

					Производственно-складской комплекс. План фасадов				
Изм.	Лист	№ док.	Подпись	Дата	Типовой проект молниезащиты и заземления 				
Разраб.									
Пров.									
Н. контр.									
Утвердил									

[illegible]