


II




категория

Альбом типовых решений

Объект: Автозаправочная станция

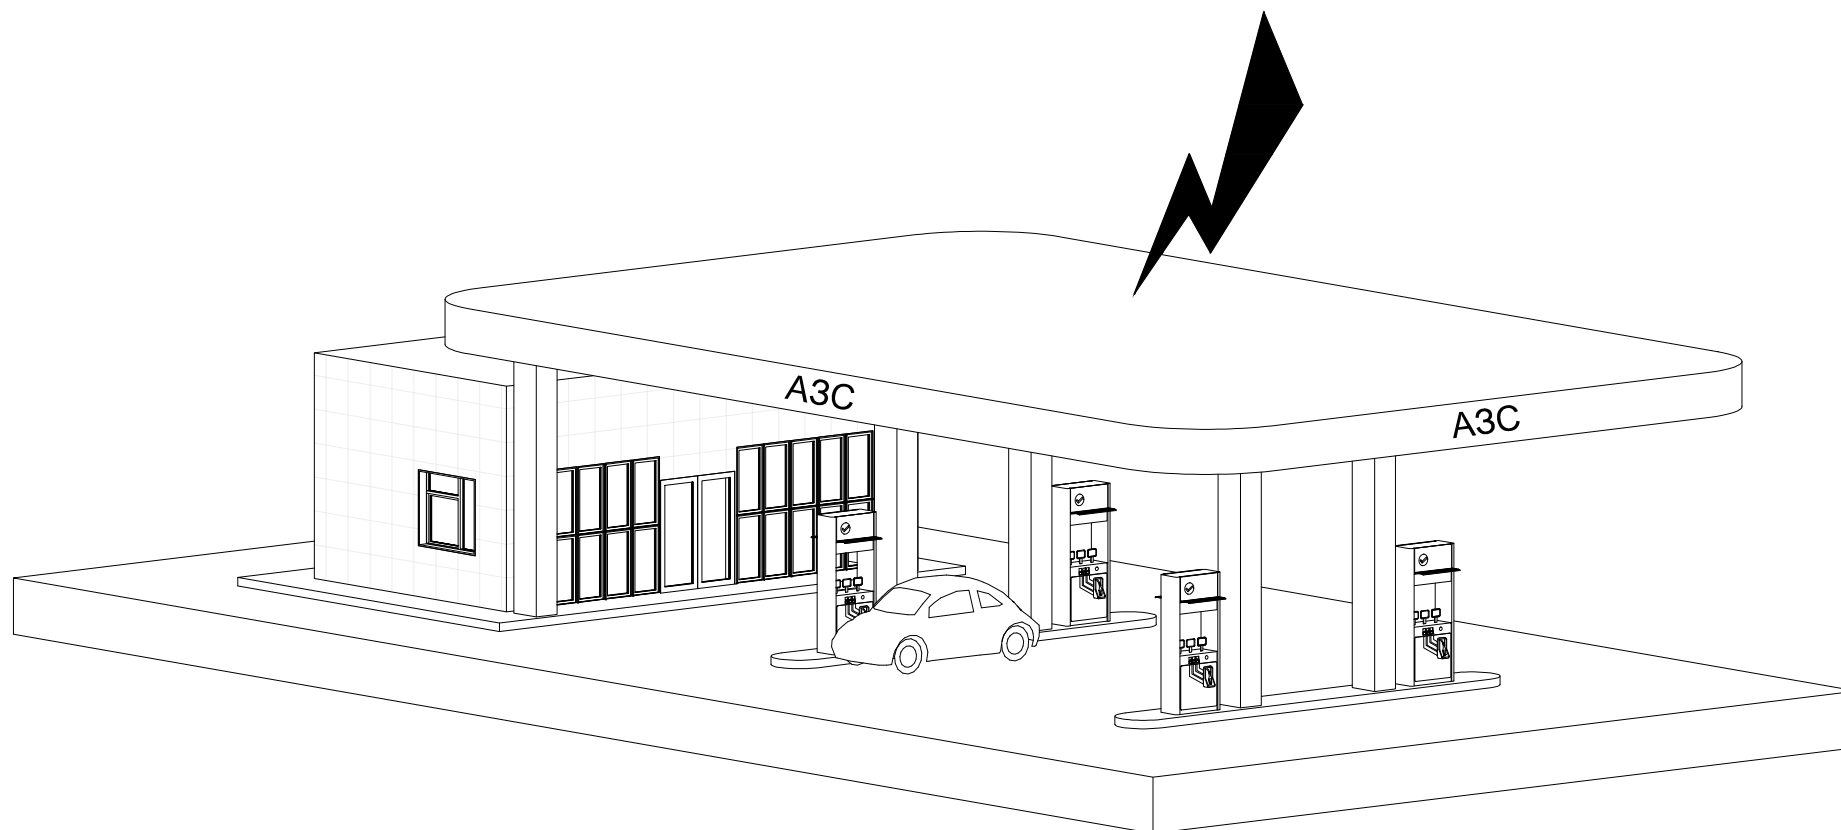

Узел установки молниеприемной мачты

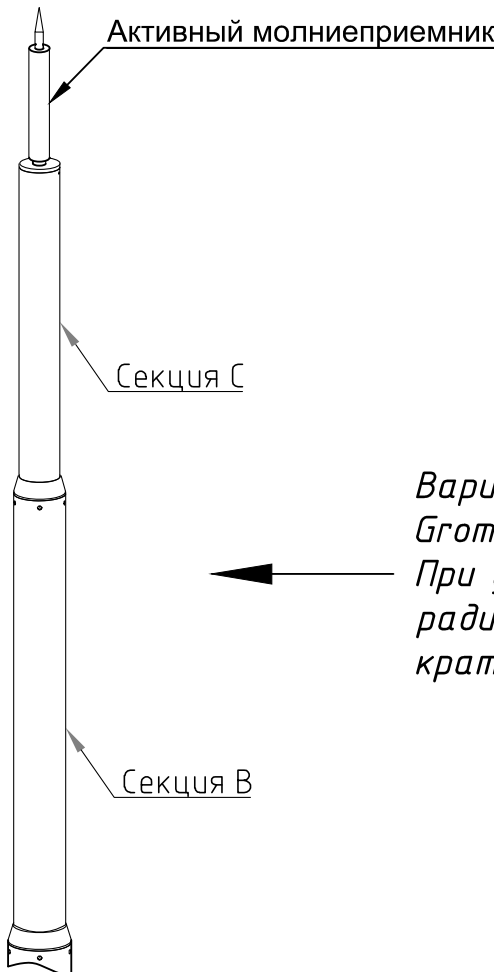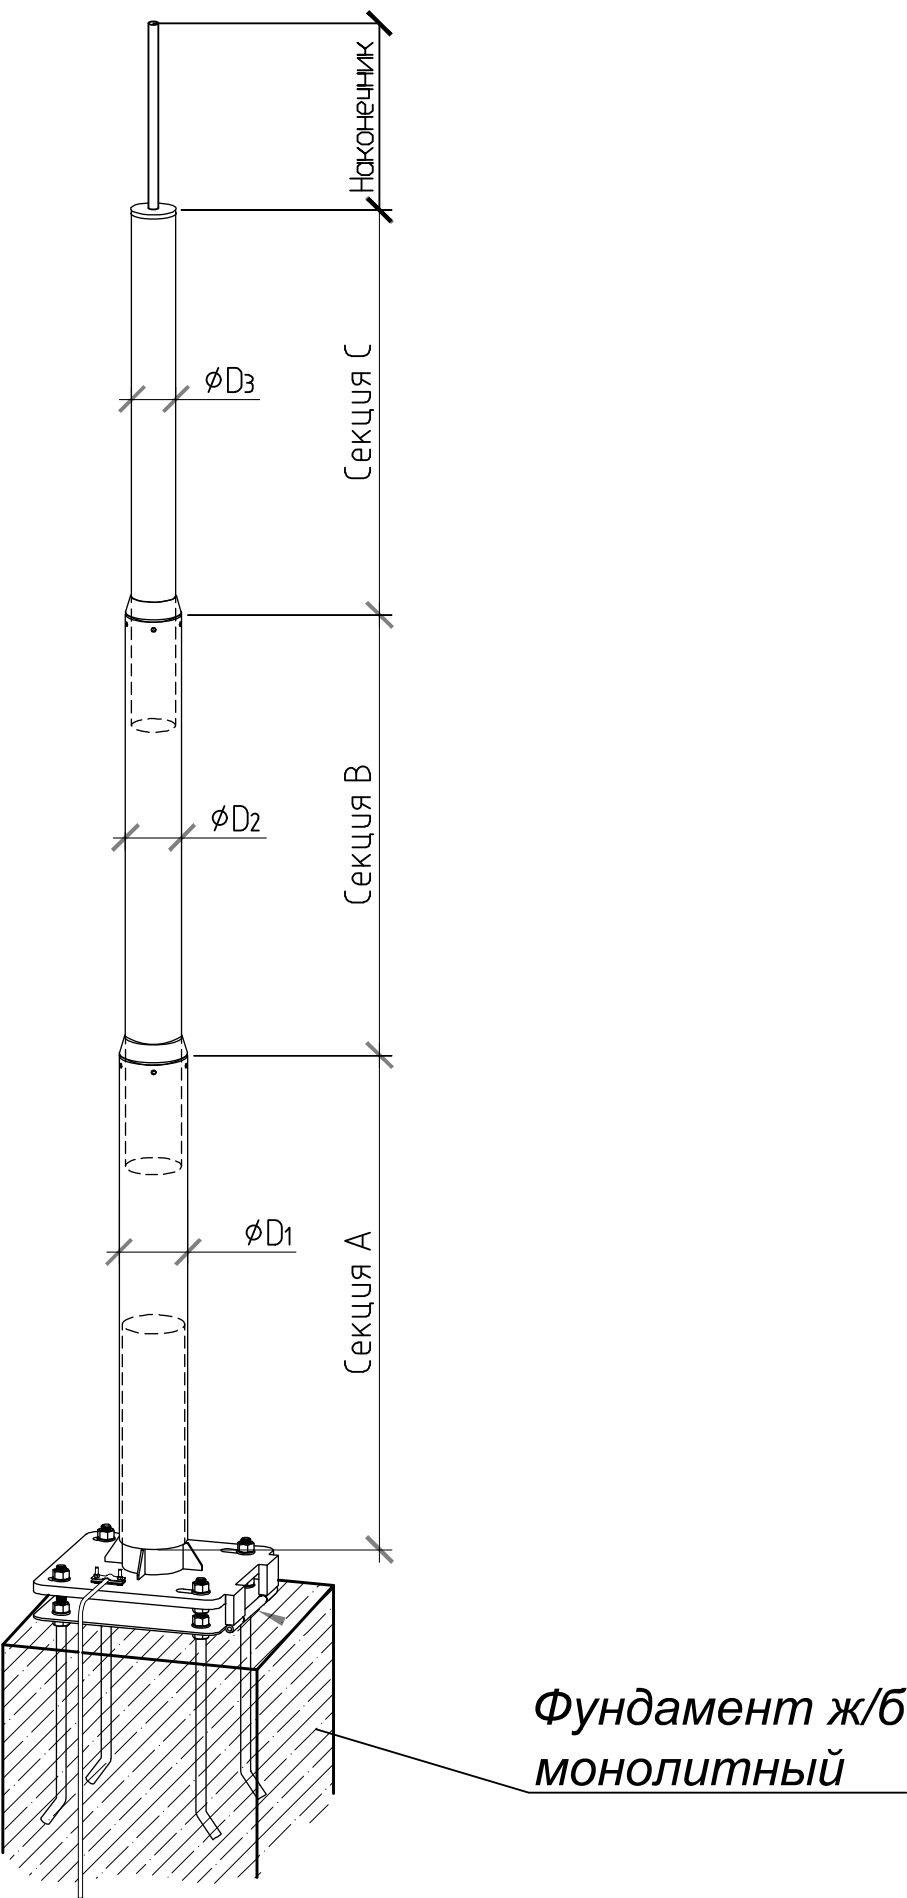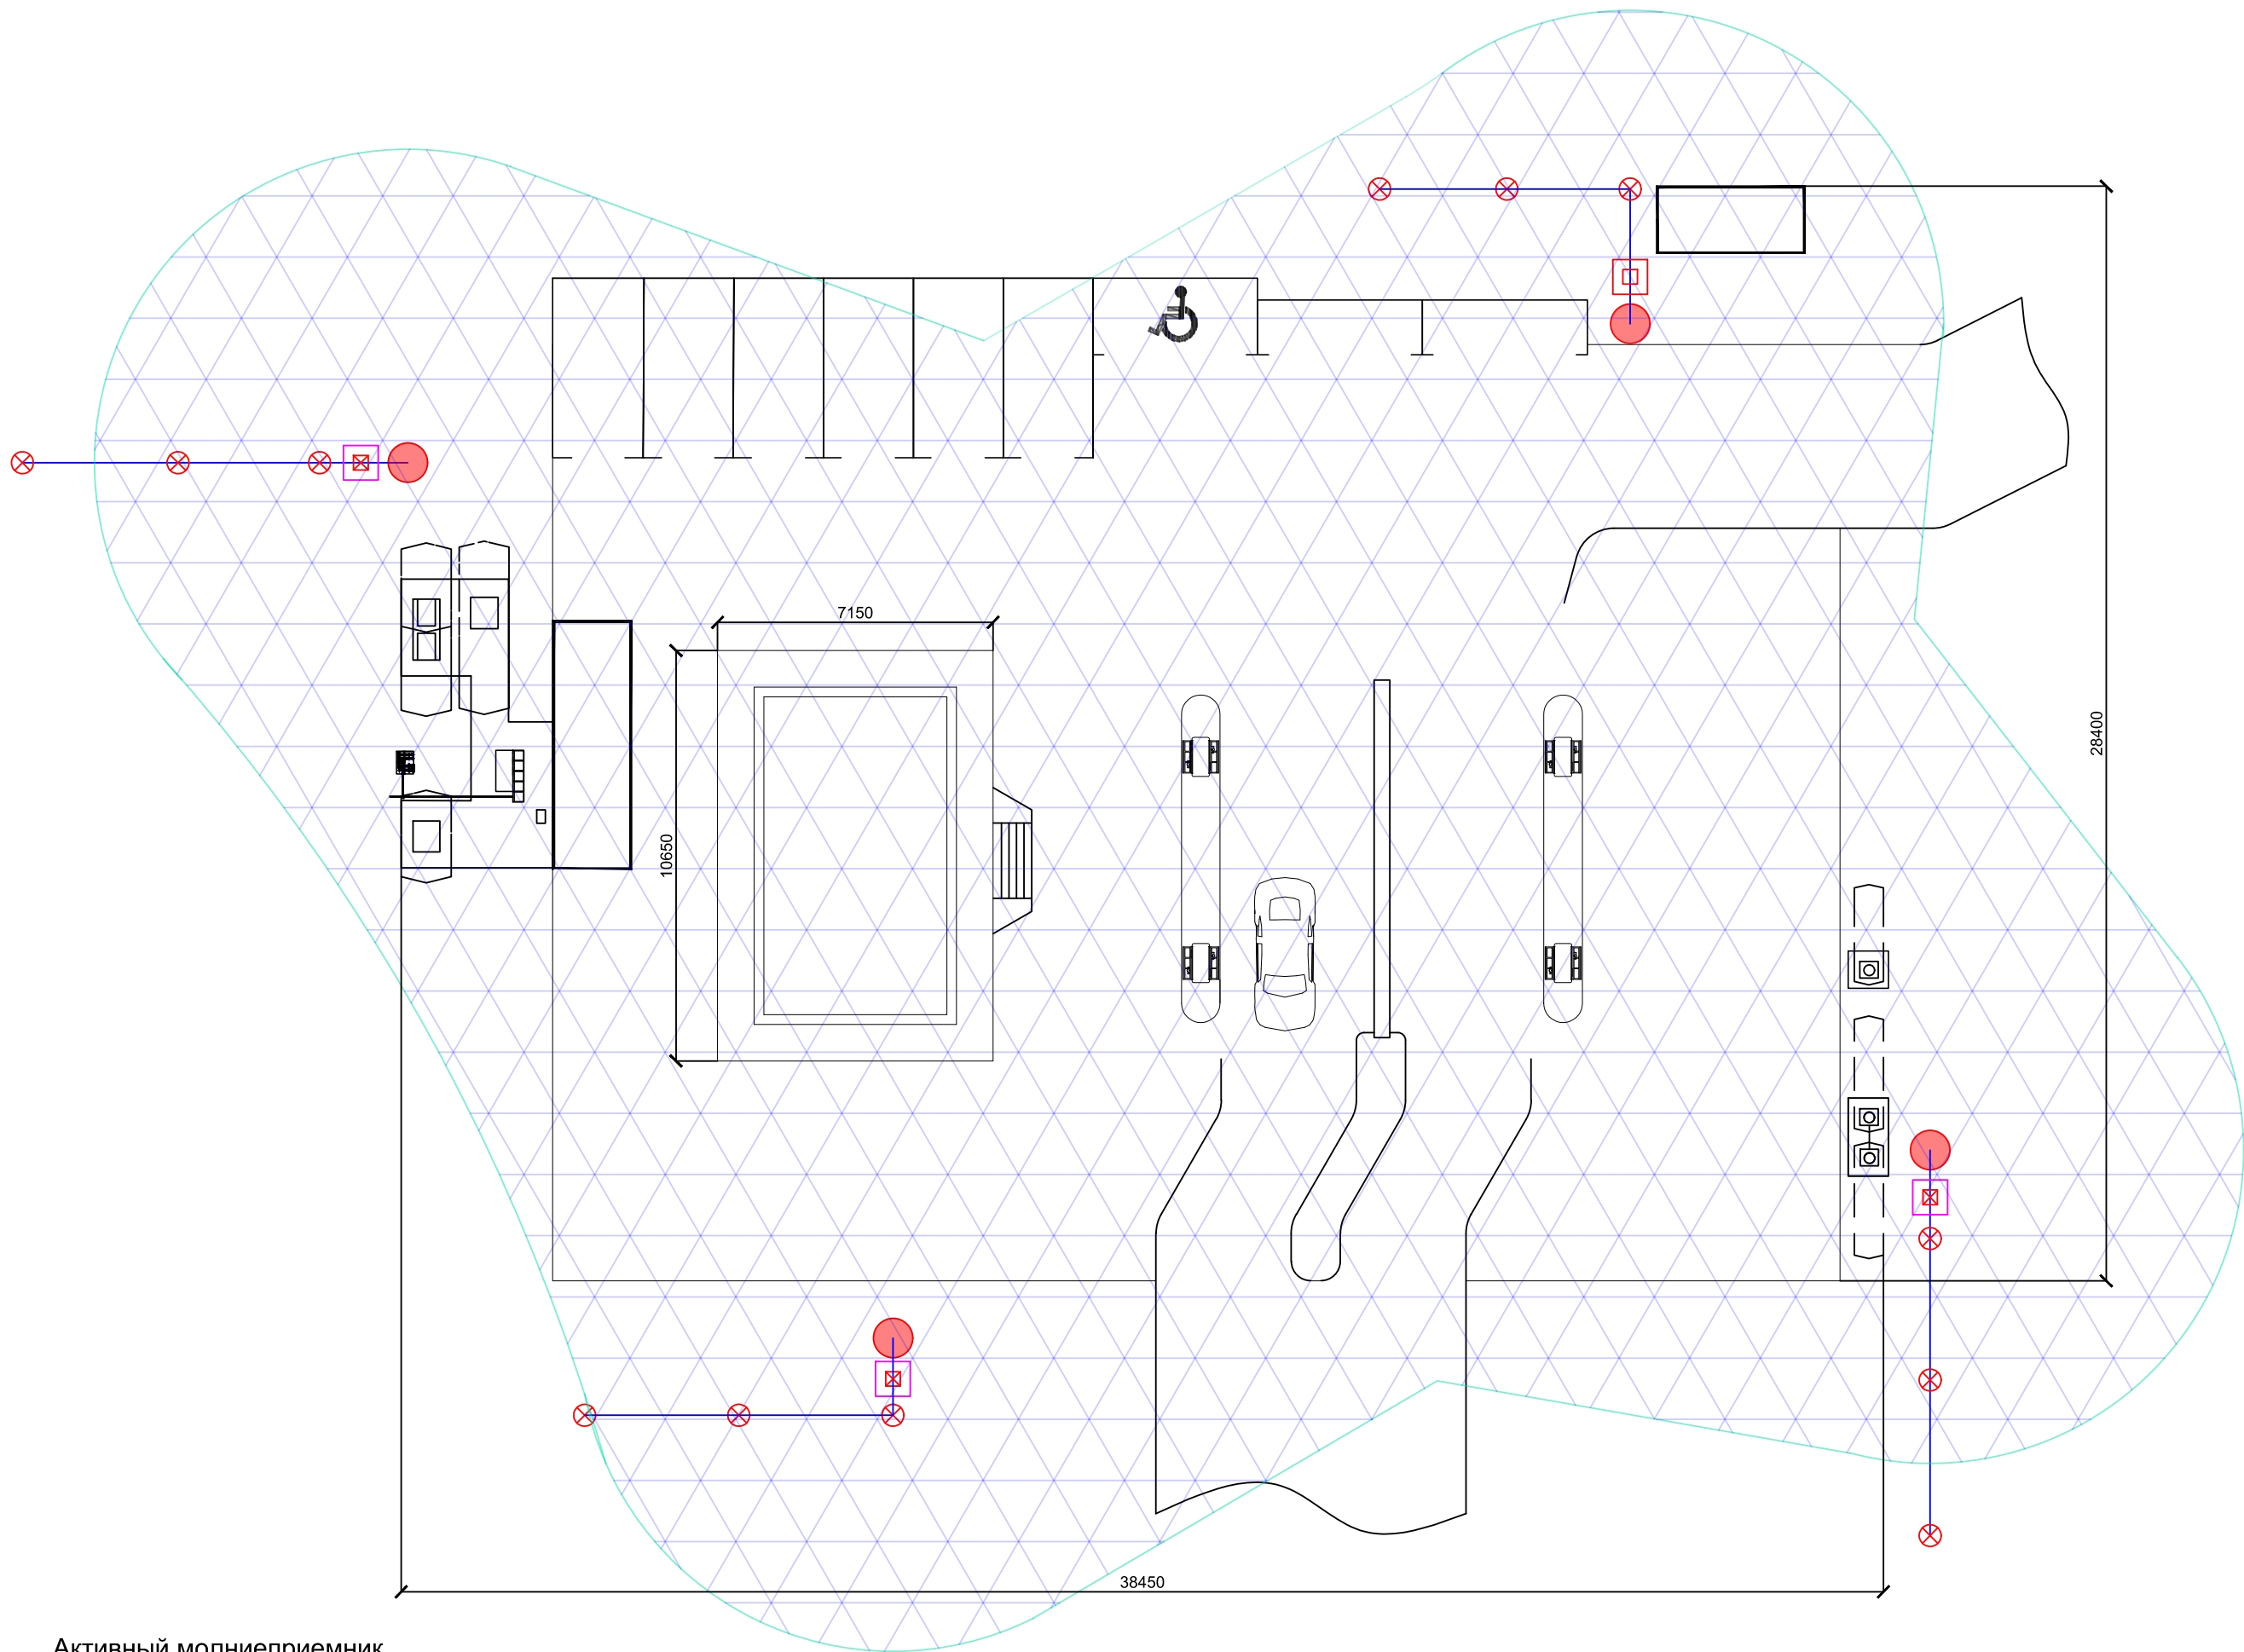

Вариант исполнения молниеприемной мачты с активным молниеприемником Gromostar 45/60.
При установке активного молниеприемника вместо наконечника мачты радиус защиты значительно увеличивается, а необходимое количество мачткратно сокращается.

УСЛОВНЫЕ ОБОЗНАЧЕНИЯ

ОБОЗНАЧЕНИЕ		НАИМЕНОВАНИЕ ЭЛЕМЕНТА					
		Молниеприемная мачта					
		Грунтовой колодец контрольно-измерительный					
		Зажим "полоса-прут"					
		Штырь заземления					
		Полоса оцинкованная 40х4 мм					
		Зона защиты					
		Автозаправочная станция. Зона защиты					
Изм	Лист	№ докум.	Подпись	Дата	Типовой проект молниезащиты и заземления		
Разраб.							
Пров.							
Н. контр.							
Утвердил							
					Лит	Масса	Масштаб
							

