Установка мачты h=1-3м

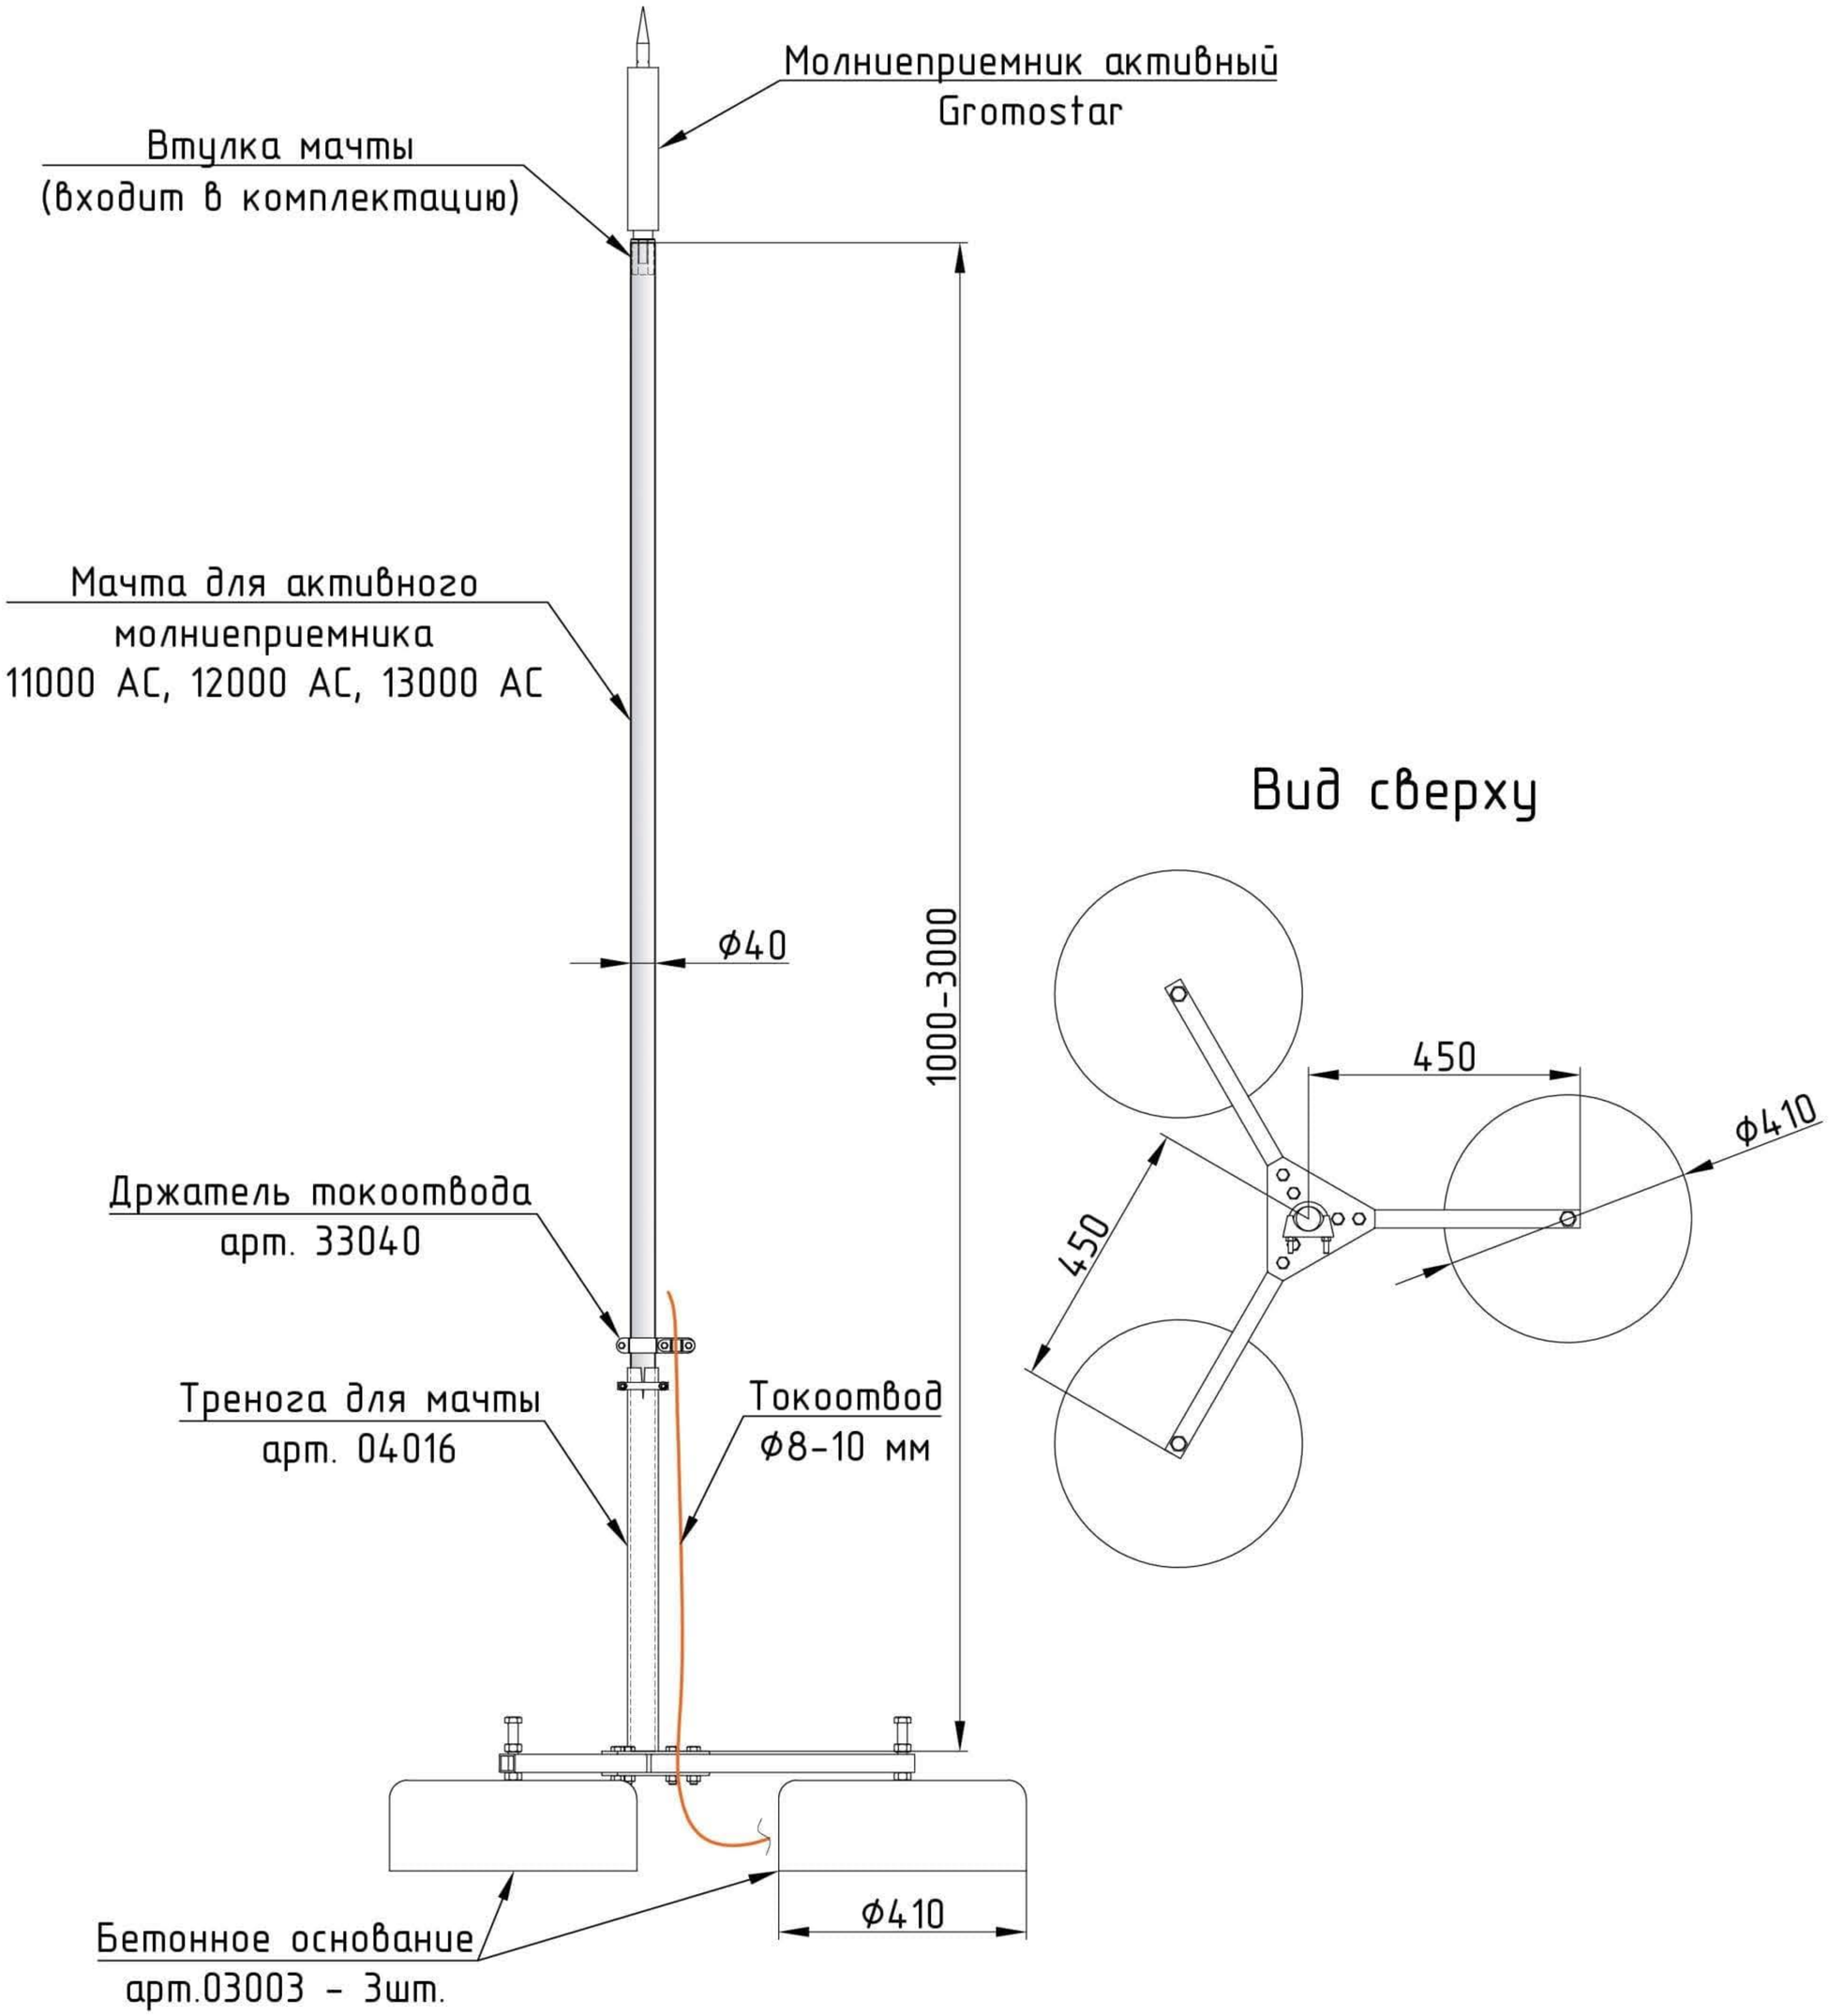

Закрепление мачты на фасадах зданий и сооружений

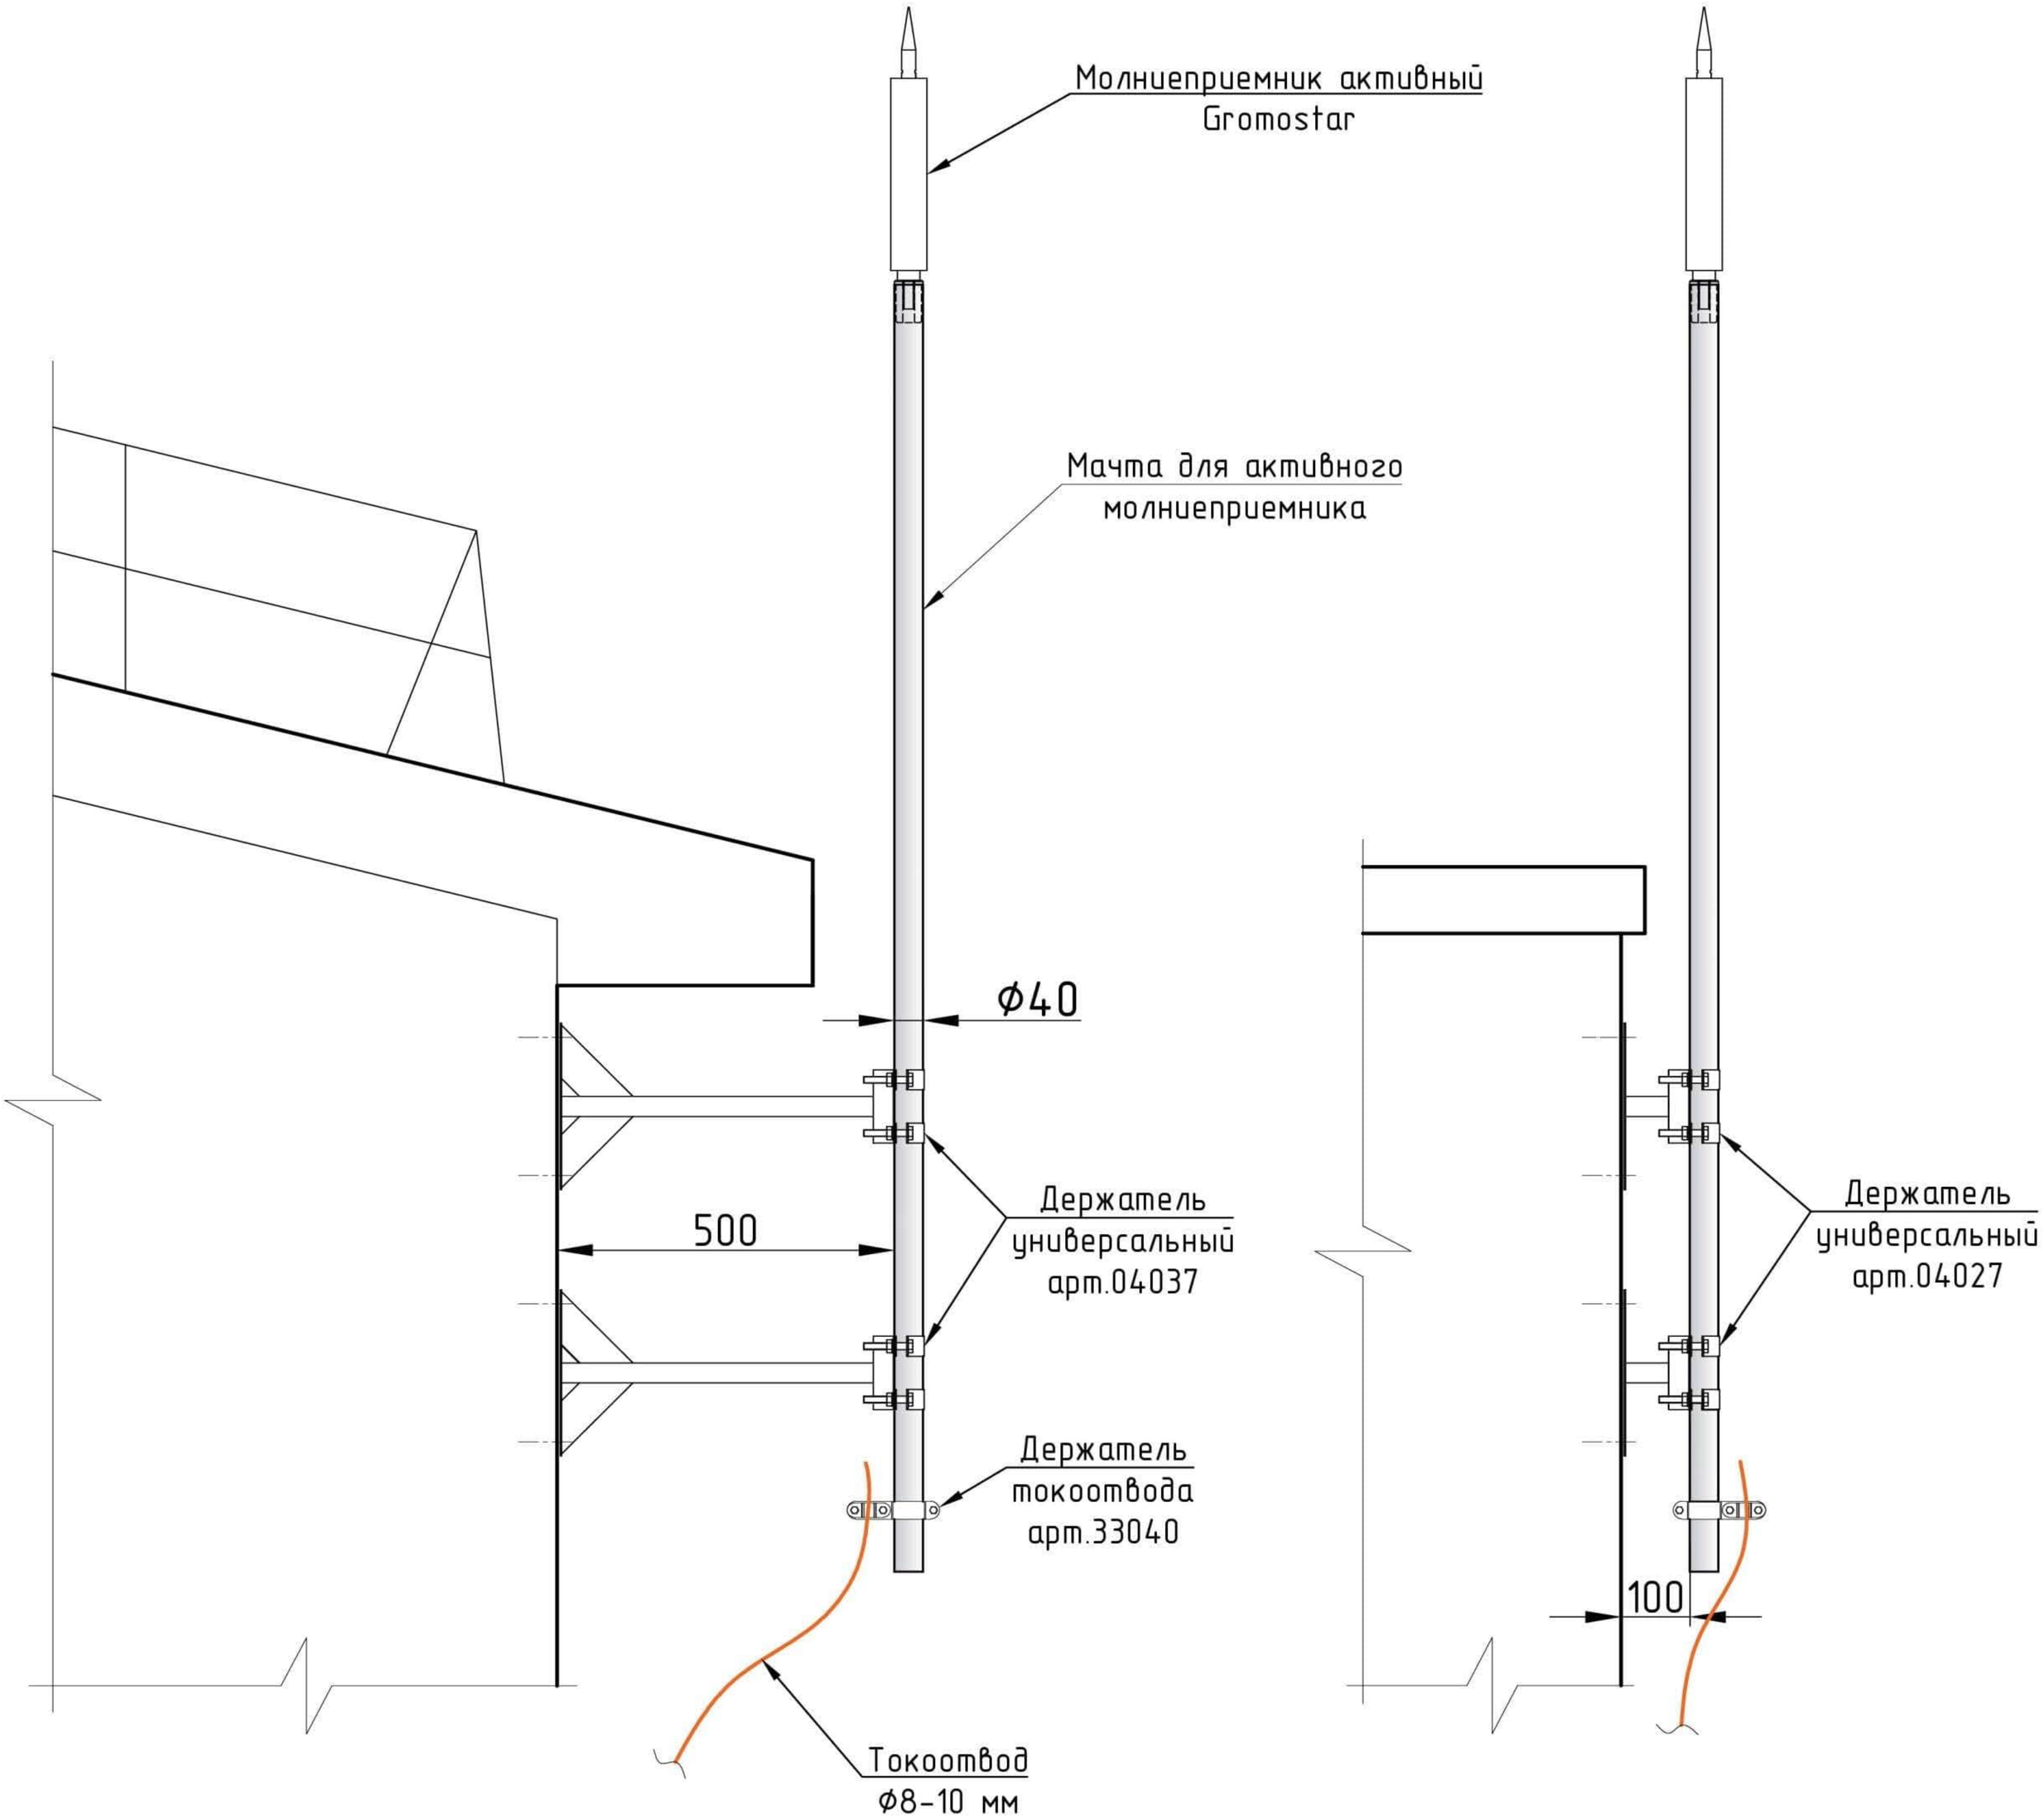

Установка мачты h=4-6м

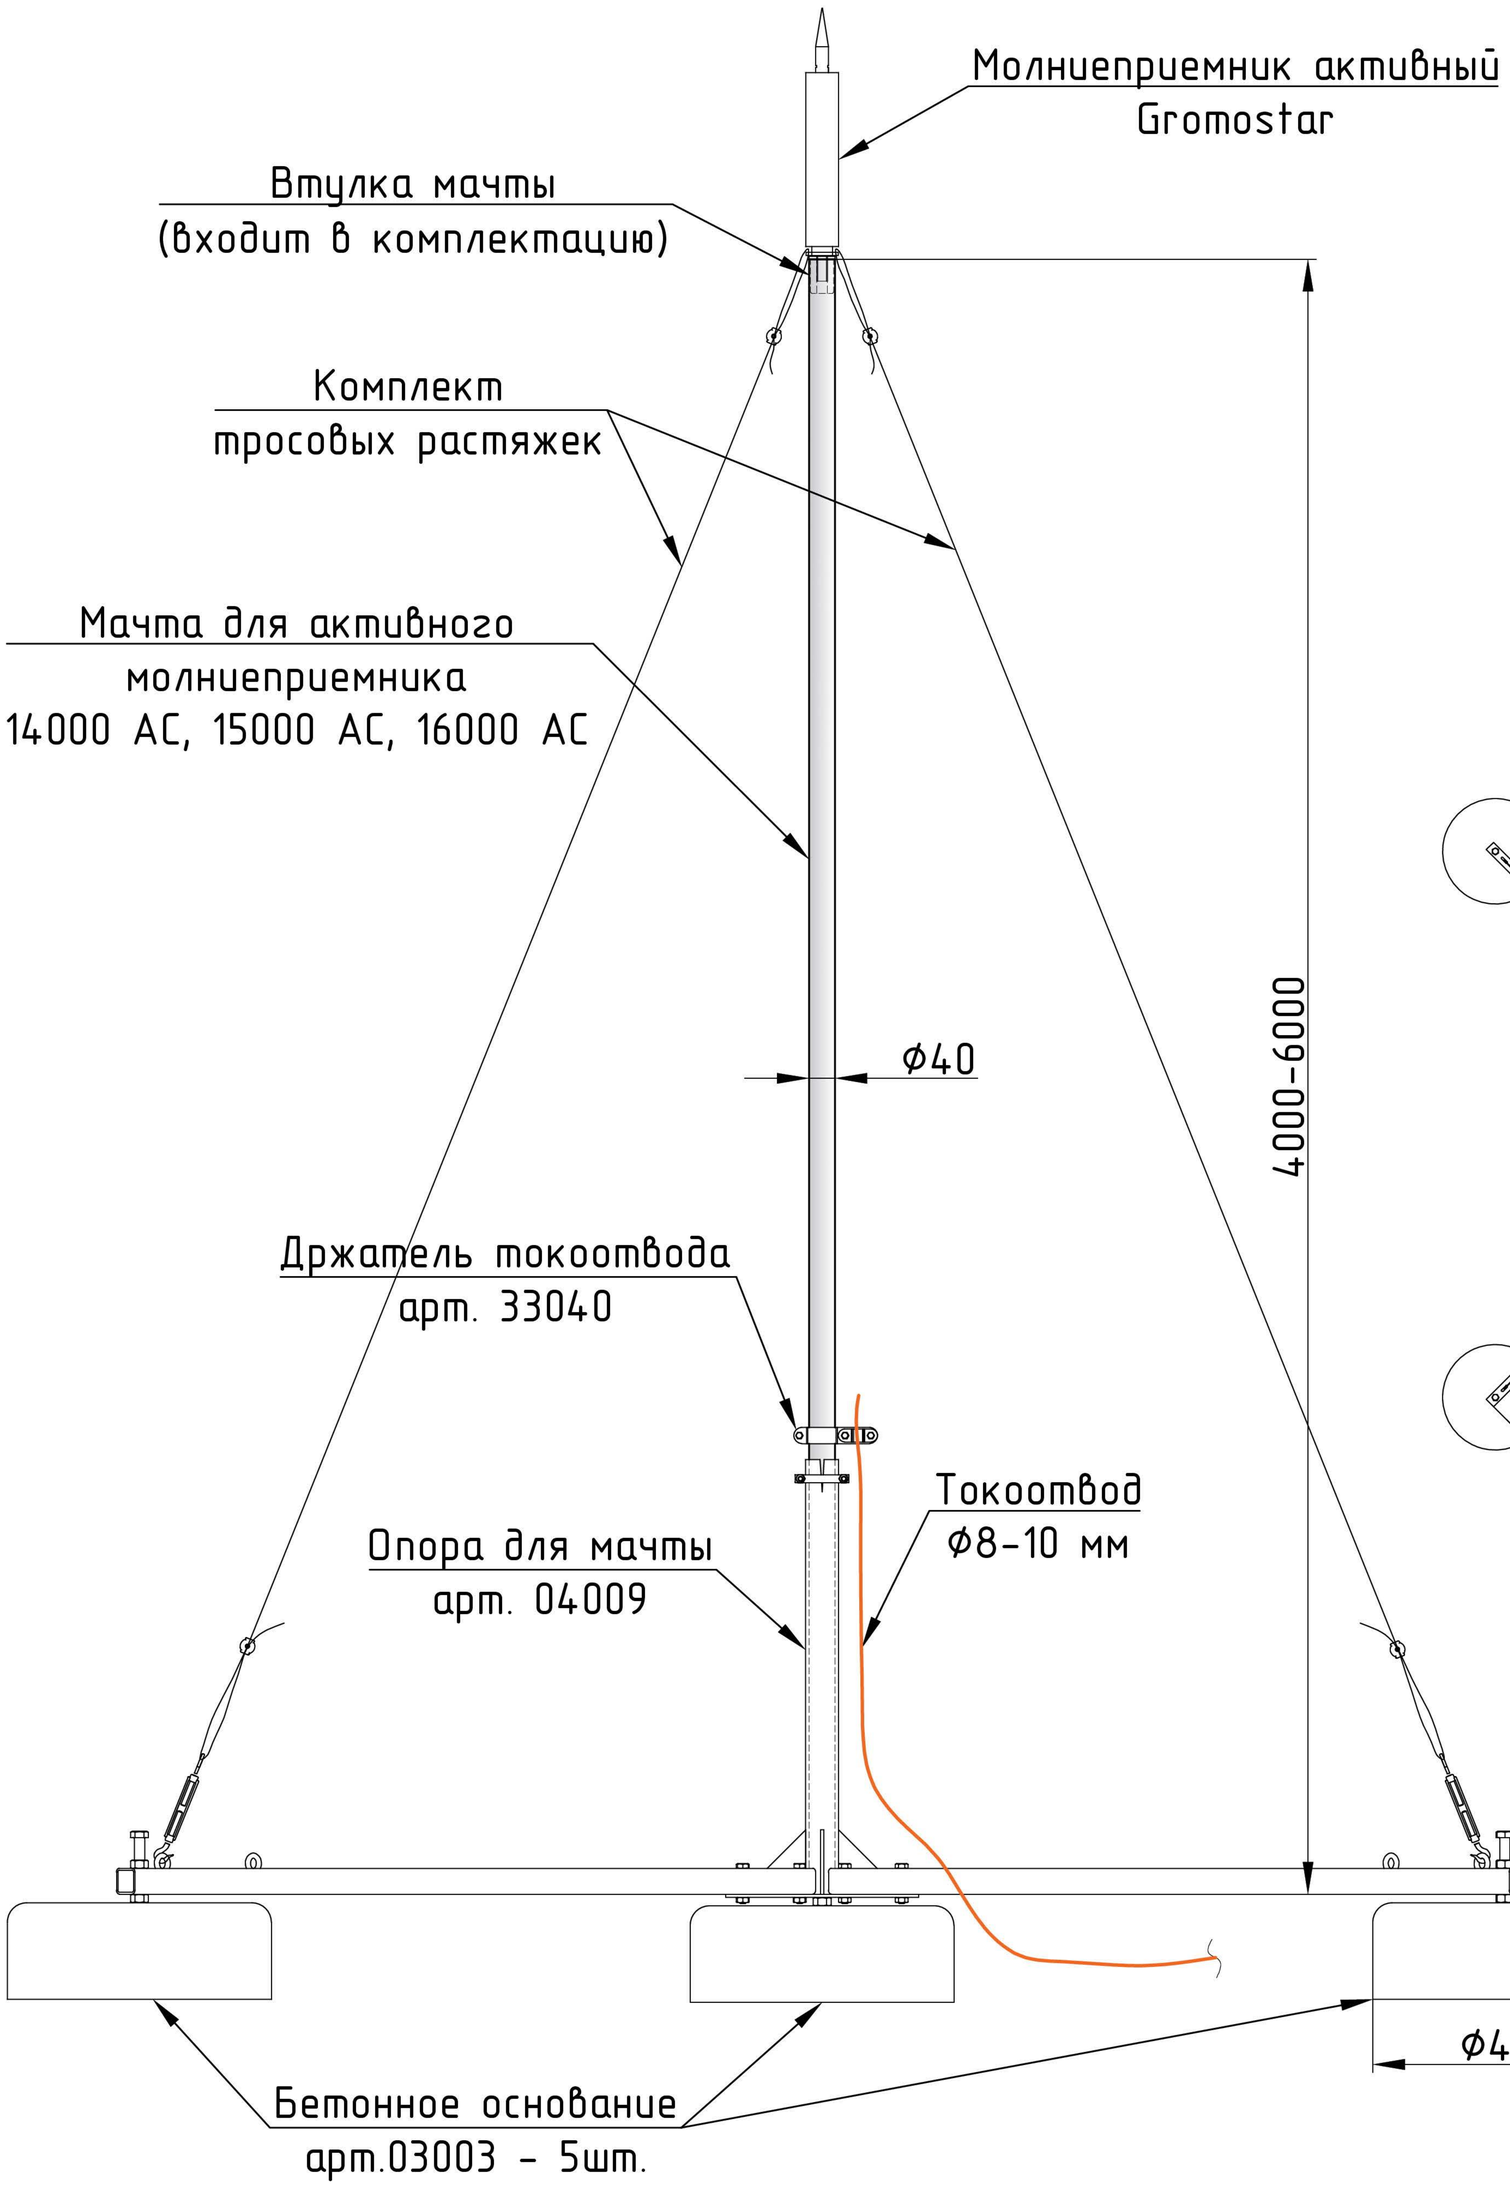
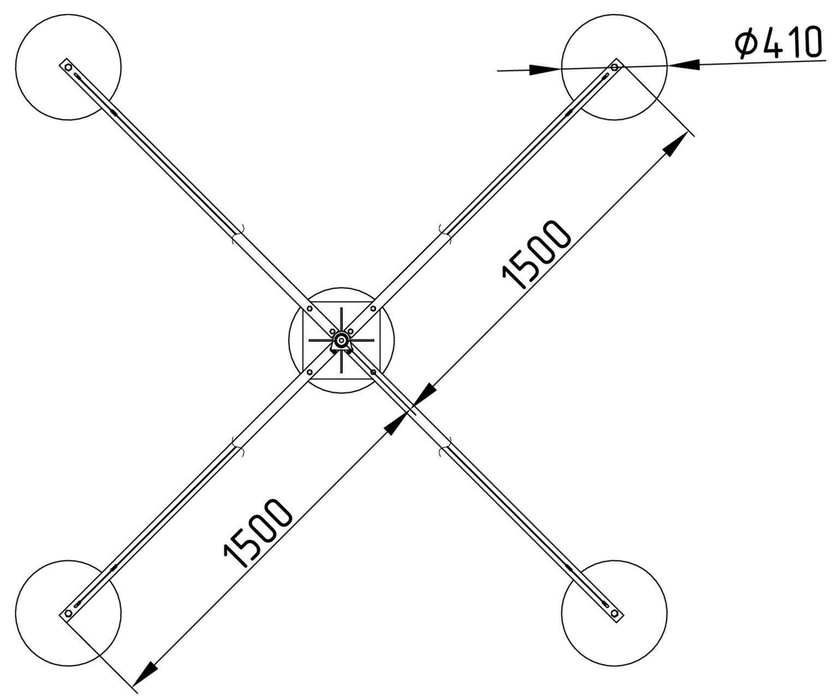
Вид сверху