


III


категория

Альбом типовых решений




Объект: частный дом с двускатной кровлей из гибкой черепицы

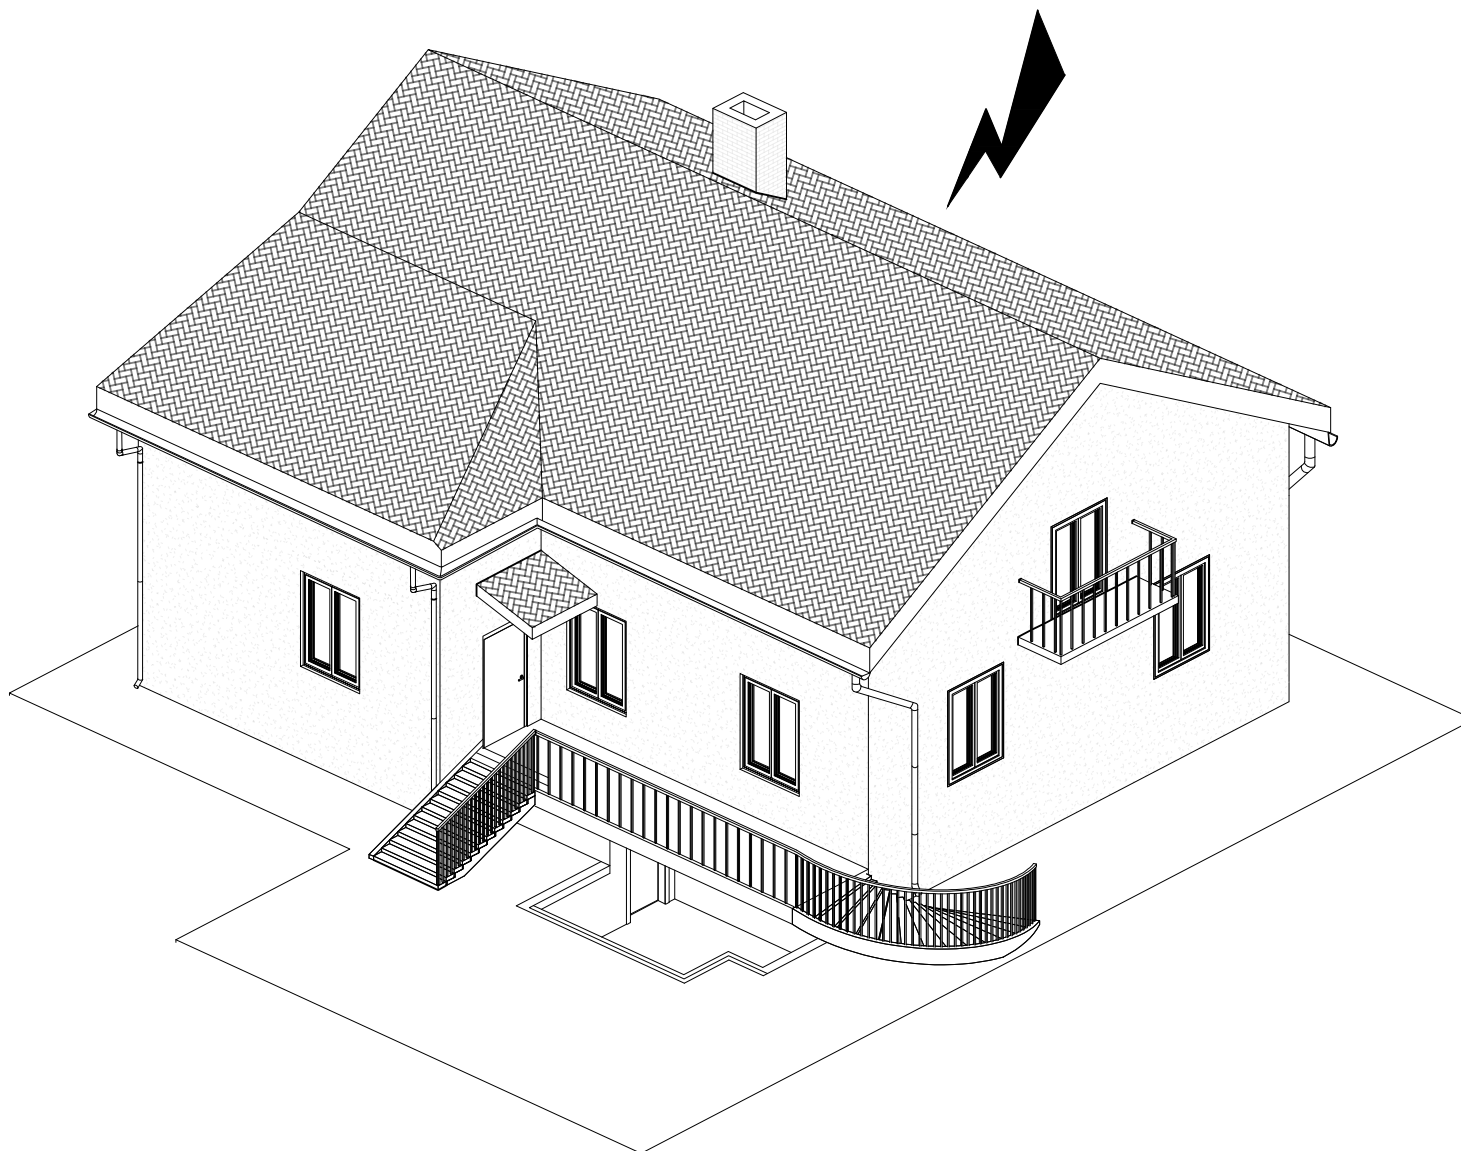


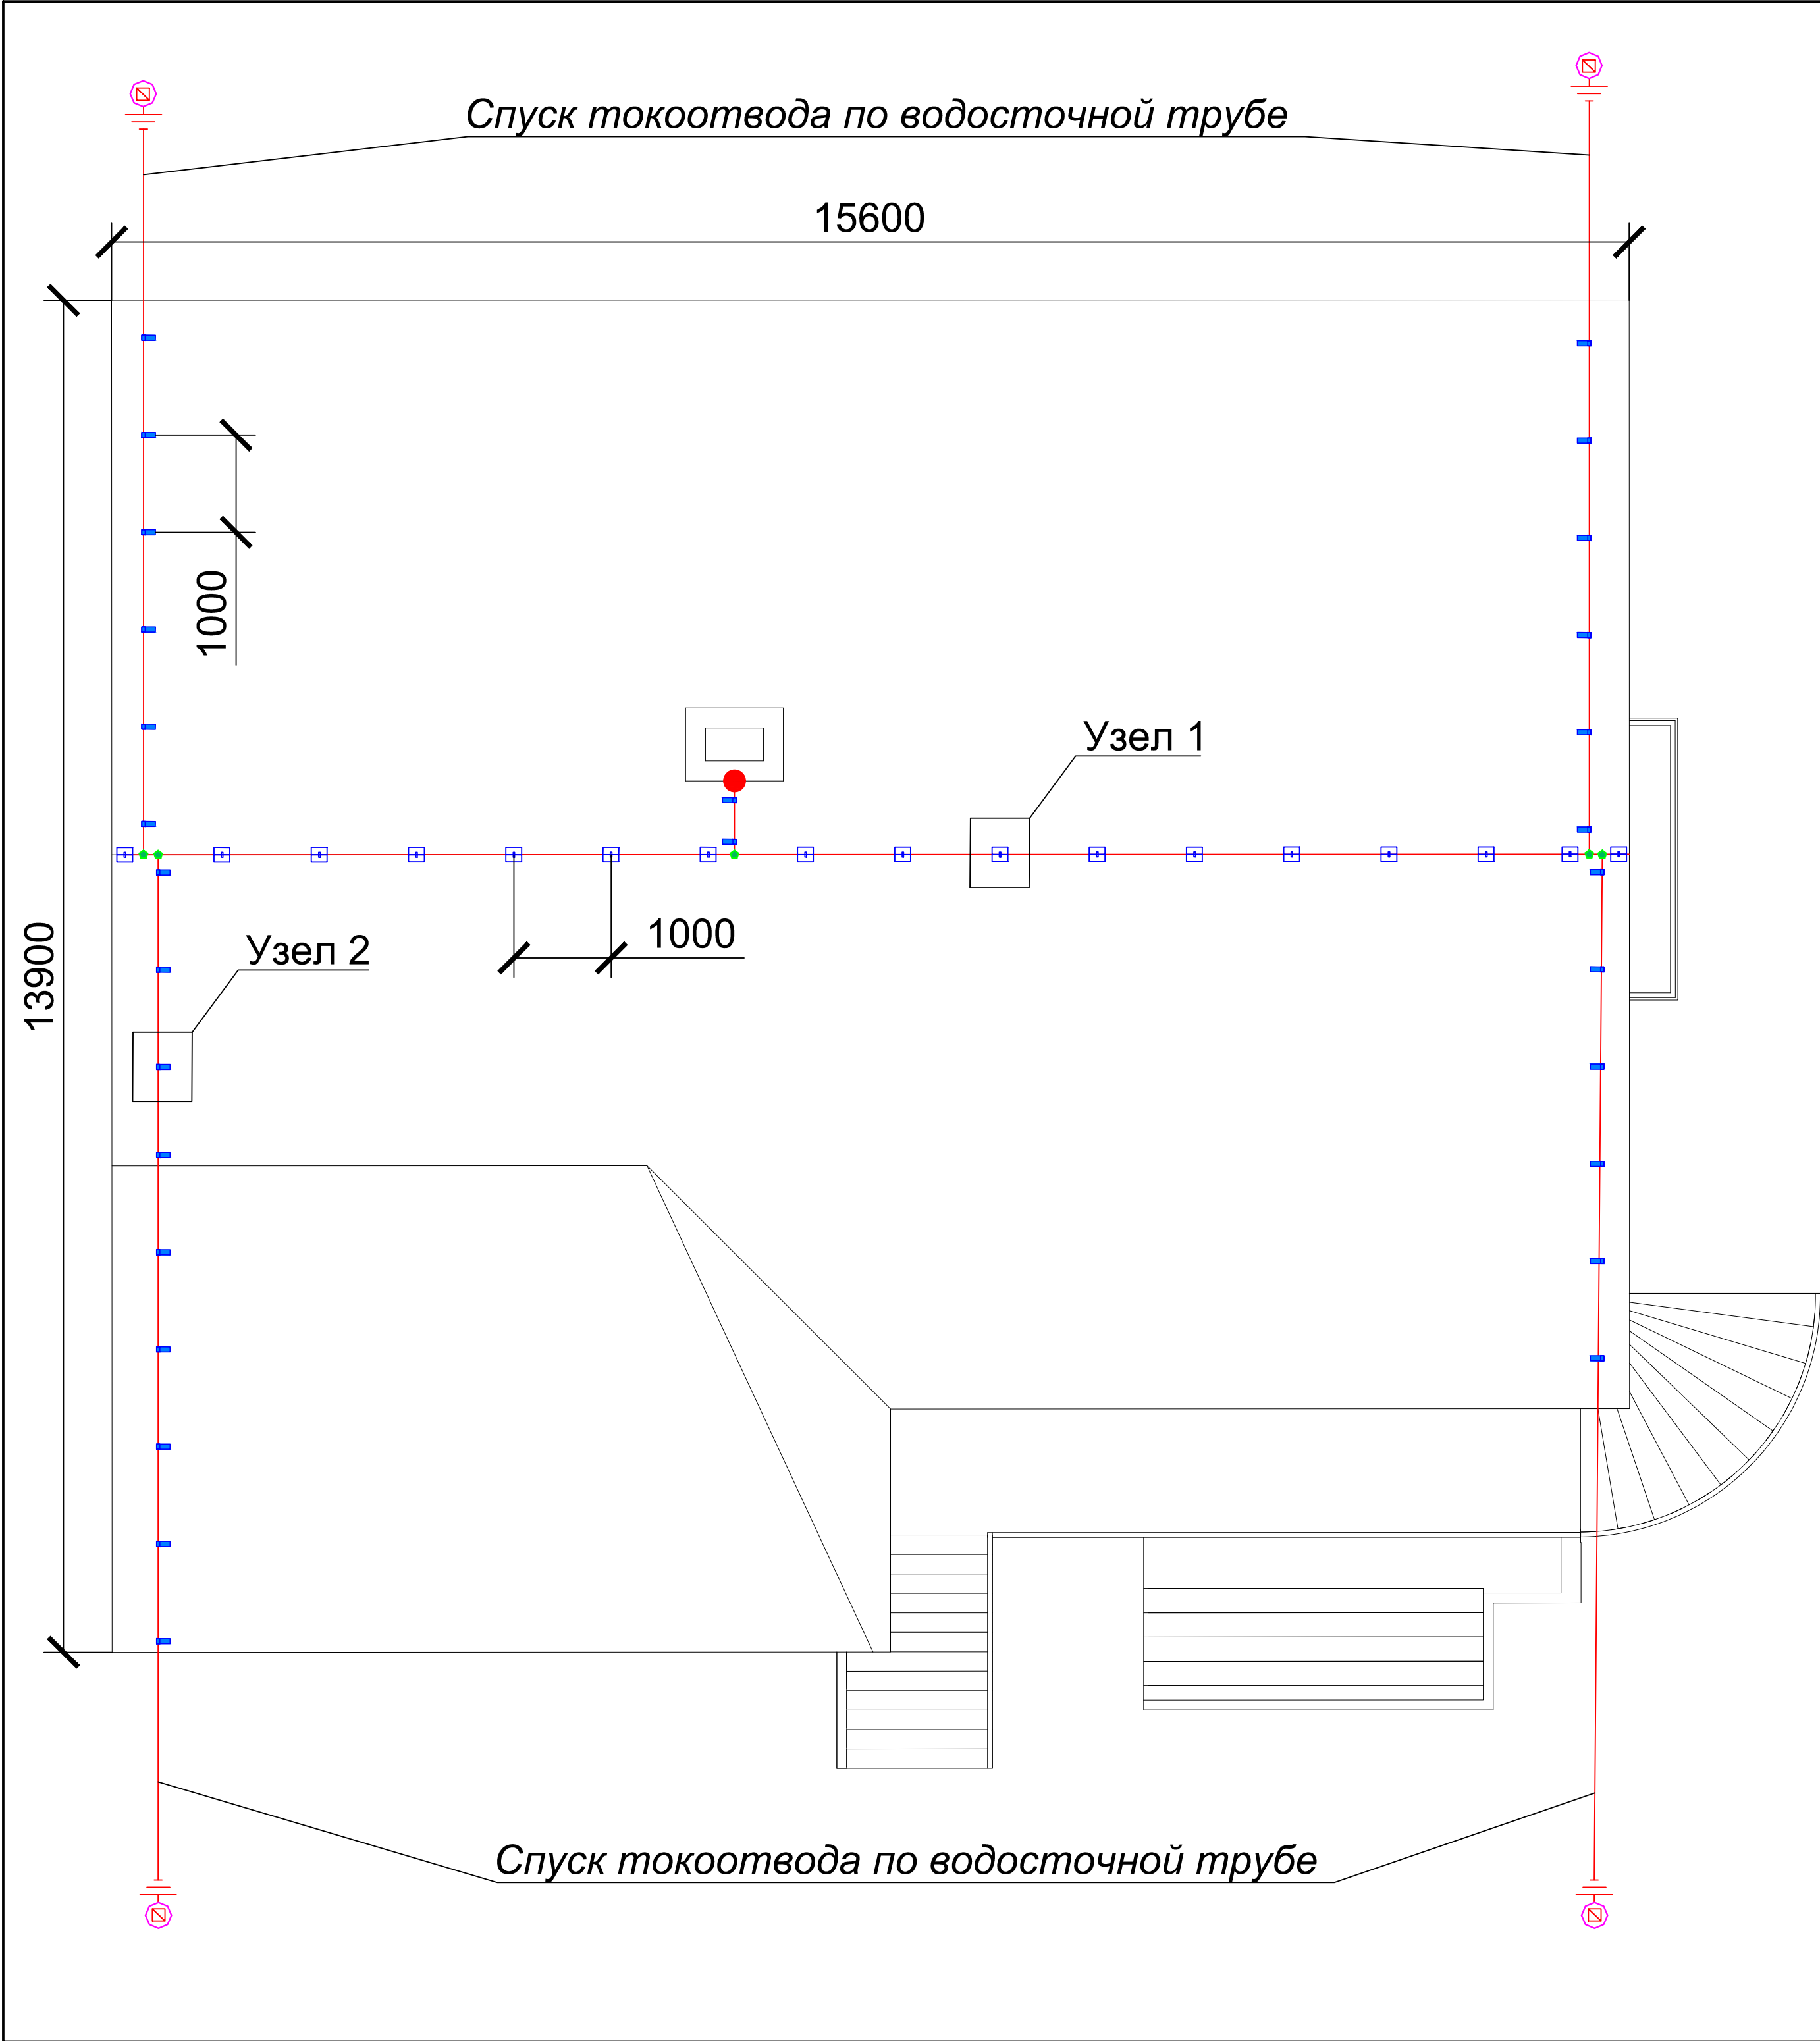

Узел 1
Крепление проводника на конек

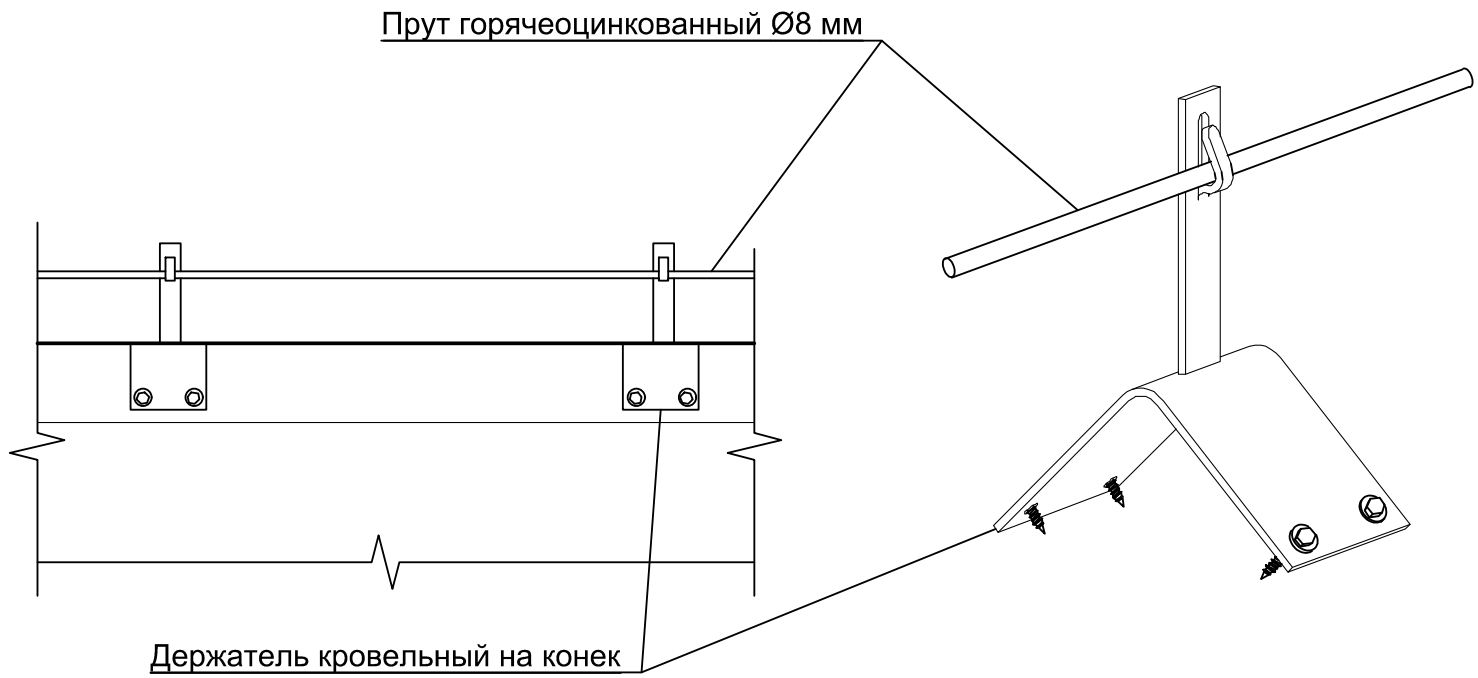

Узел 2
Крепление проводника на поверхность кровли

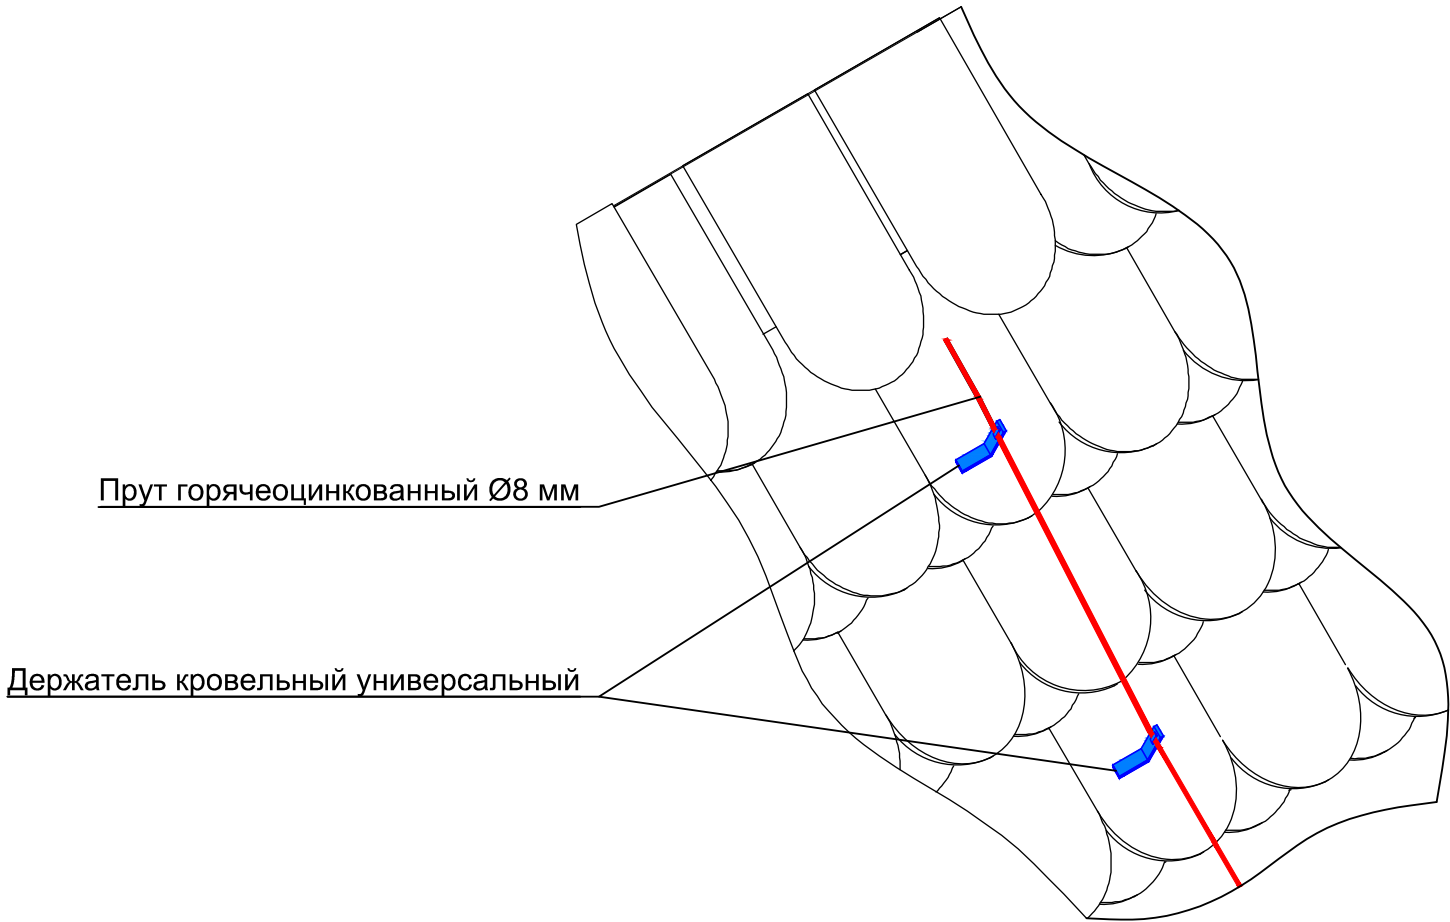

УСЛОВНЫЕ ОБОЗНАЧЕНИЯ

ОБОЗНАЧЕНИЕ	НАИМЕНОВАНИЕ ЭЛЕМЕНТА
	Держатель кровельный на конек
	Зажим прута универсальный
	Держатель кровельный универсальный
	Узел крепления молниеприемника
	Узел соединения токоотвода с заземлением
	Прут горячеоцинкованный ф8 мм


Индивидуальный жилой дом. План кровли							
Изм.	Лист	№ докум.	Подпись	Дата			
Разраб.							
Пров.							
Н. контр.							
Утвердил							

Типовой проект
молниезащиты и заземления







Узел 1
Крепление молниеприемника

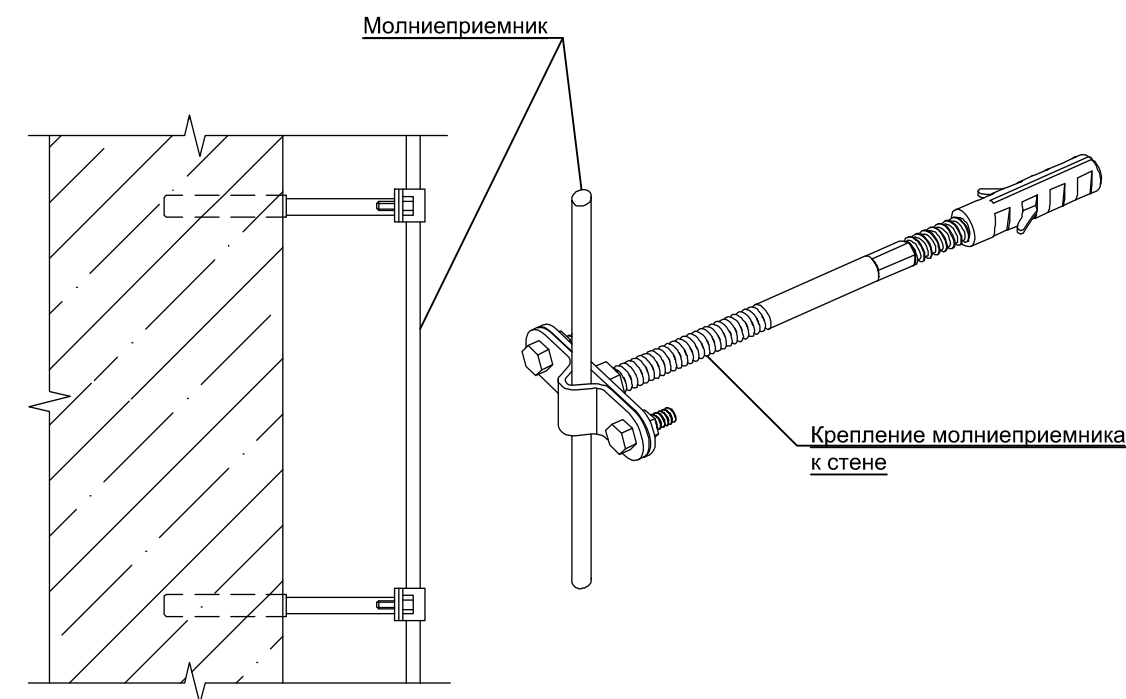


Узел 4
Параллельное или перпендикулярное соединение прута

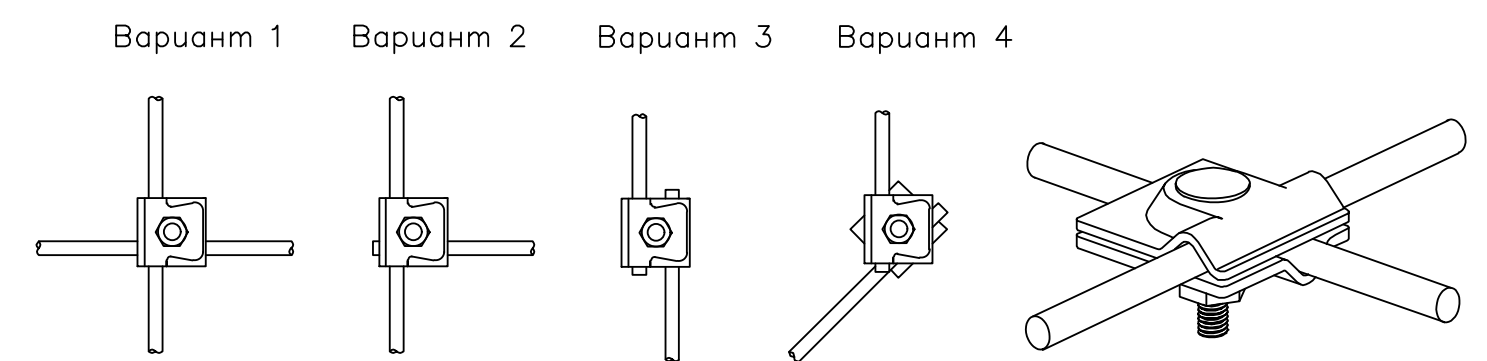

Узел 2
Крепление токоотвода к водосточной трубе

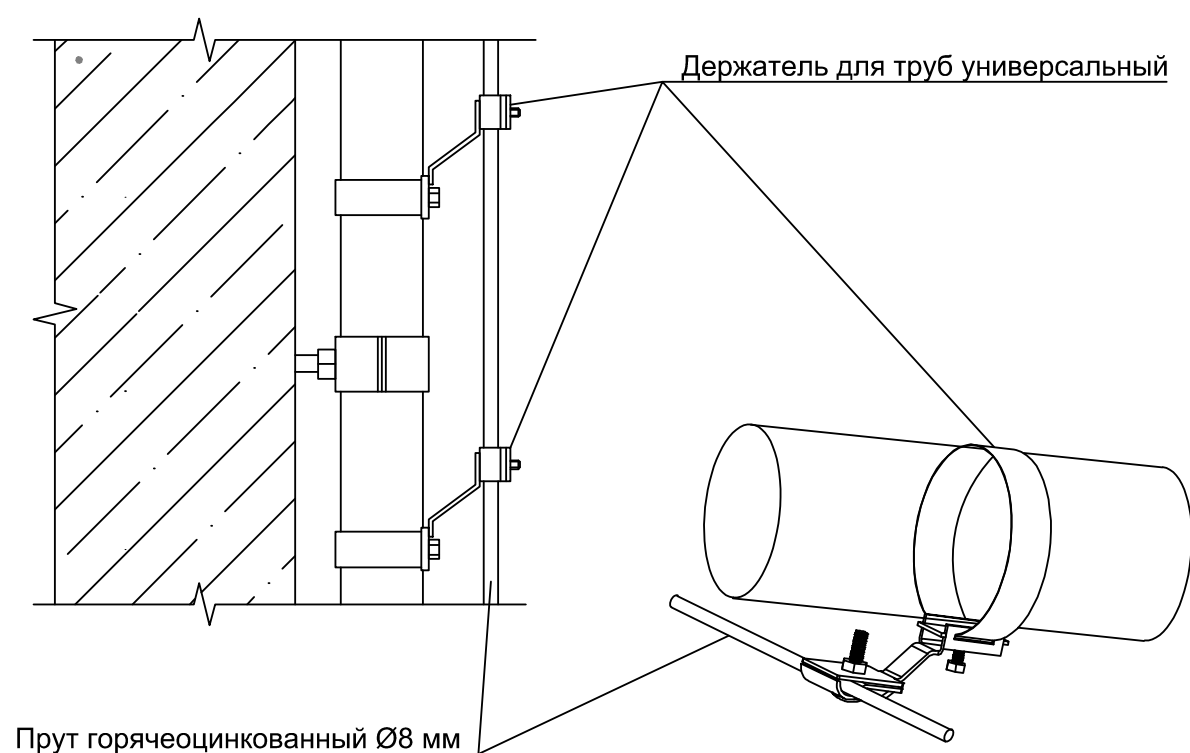

Узел 3
Соединение токоотвода с заземлителем

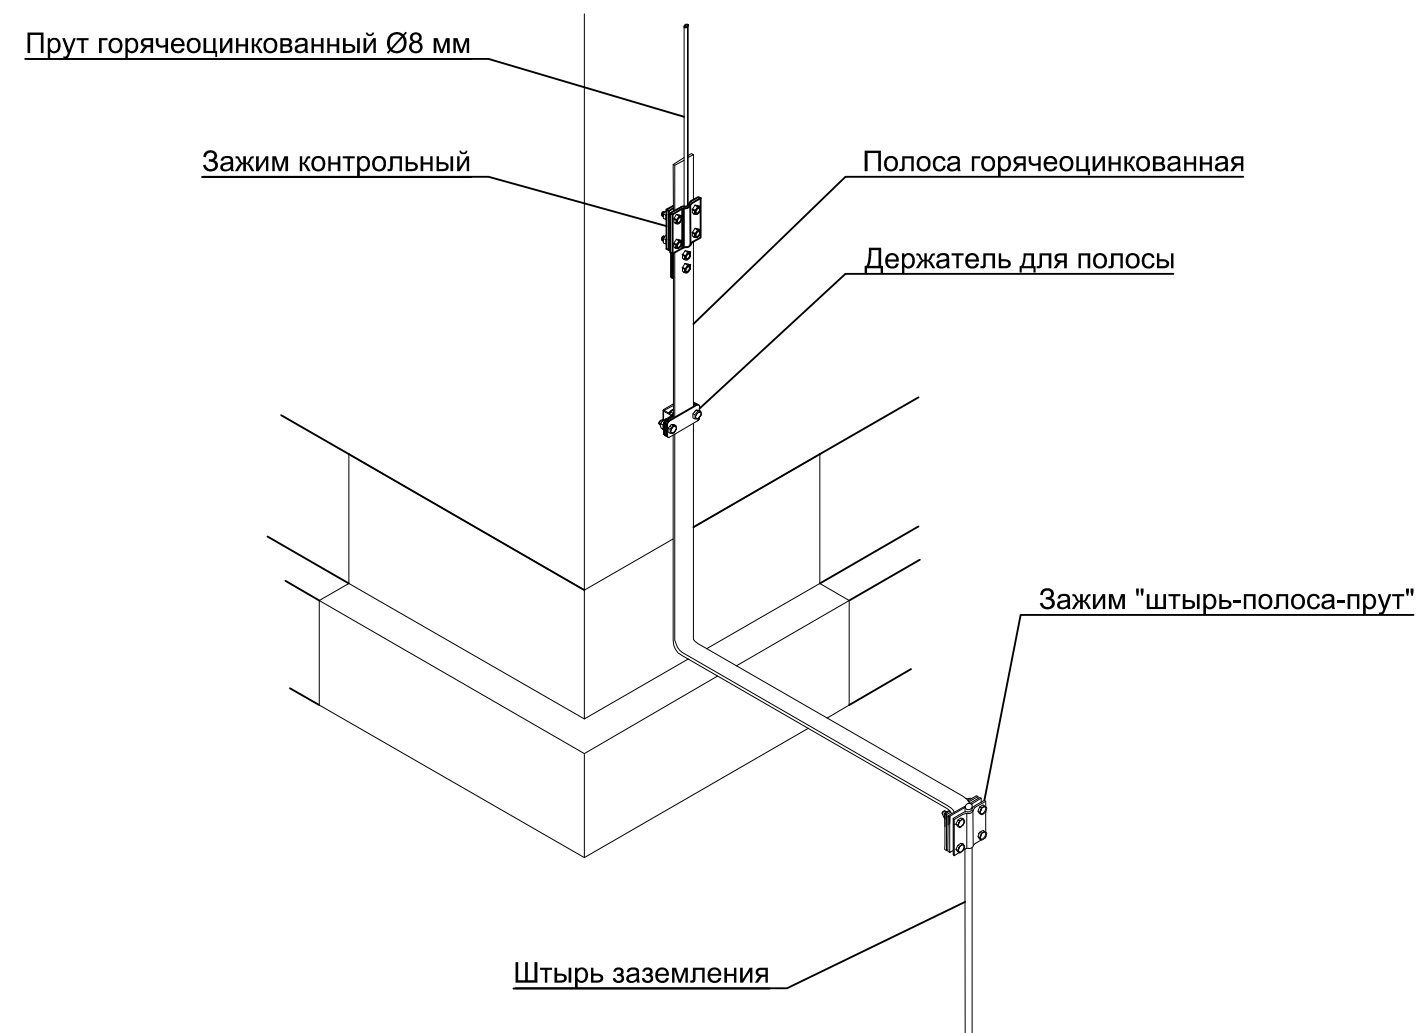

УСЛОВНЫЕ ОБОЗНАЧЕНИЯ

ОБОЗНАЧЕНИЕ	НАИМЕНОВАНИЕ ЭЛЕМЕНТА
	Держатель кровельный на конек
	Держатель кровельный универсальный
	Зажим прута универсальный
	Молниеприемник
	Крепление молниеприемника к стене
	Зажим параллельного соединения прута
	Зажим контрольный
	Держатель для полосы
	Узел соединения токоотвода с заземлением
	Прут горячеоцинкованный ф8 мм
	Полоса горячеоцинкованная 40х4 мм

Изм.	Лист	№ докум.	Подпись	Дата	Индивидуальный жилой дом. План фасада			
Разраб.	Пров.				Типовой проект молниезащиты и заземления			Лист
Н. контр.	Утвердил							Масса
								Масштаб

