

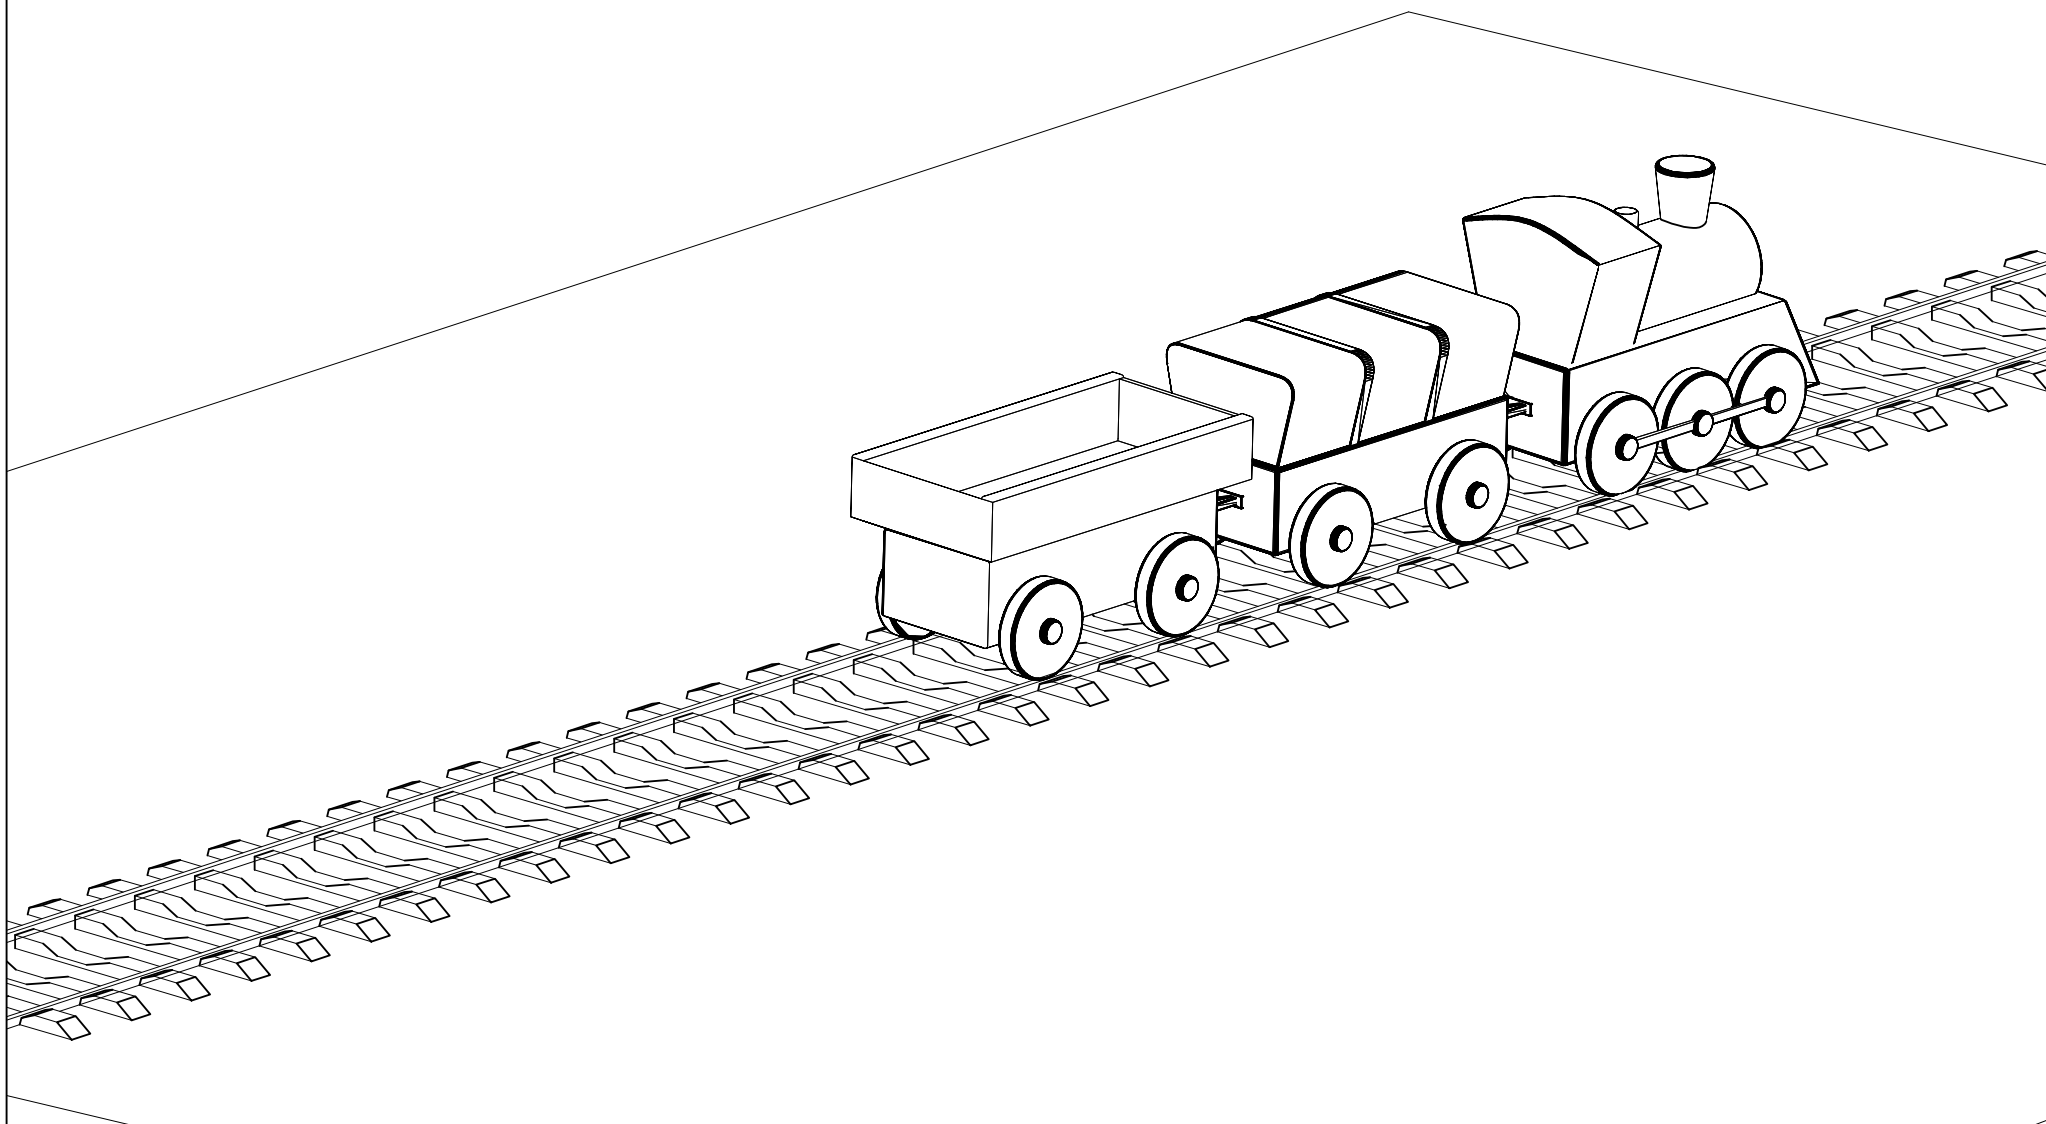


Альбом типовых решений


Объект: Железнодорожные пути

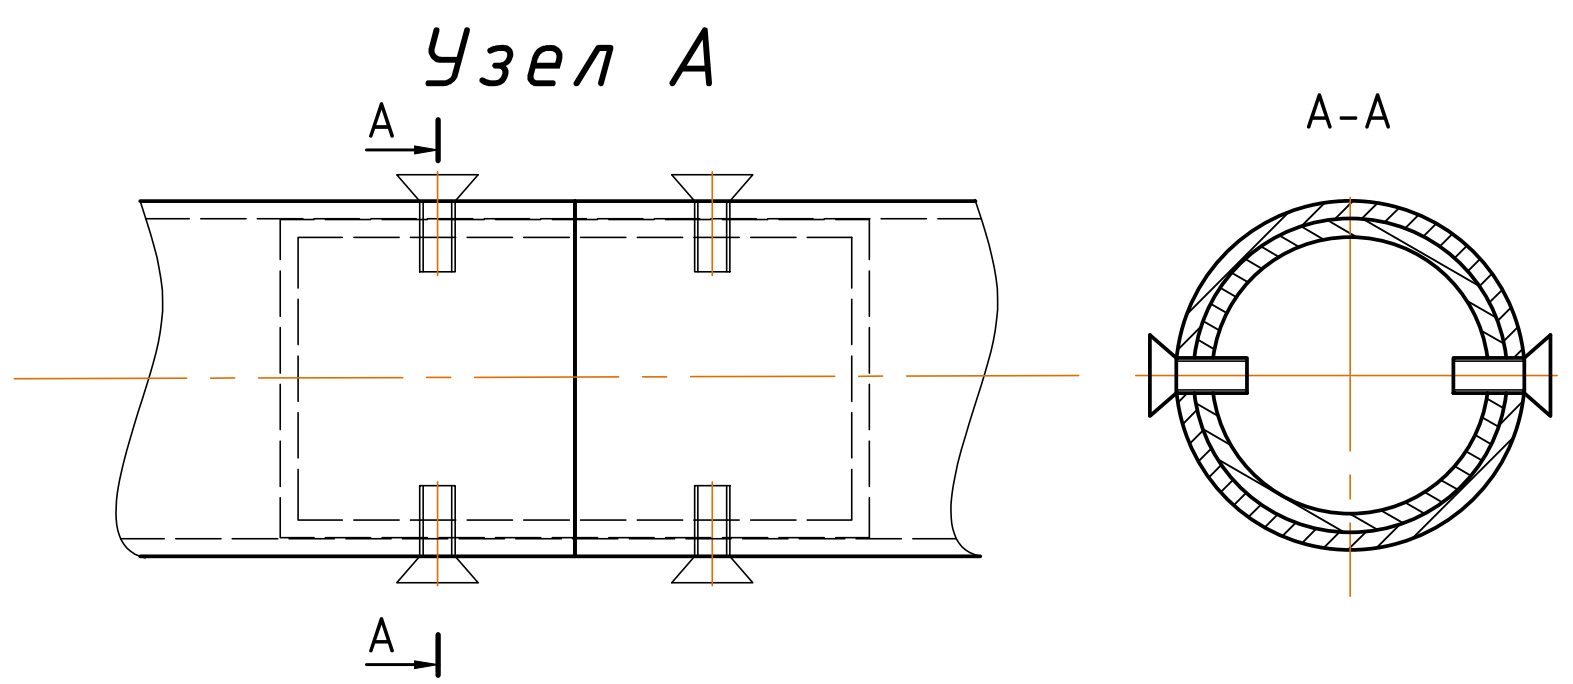

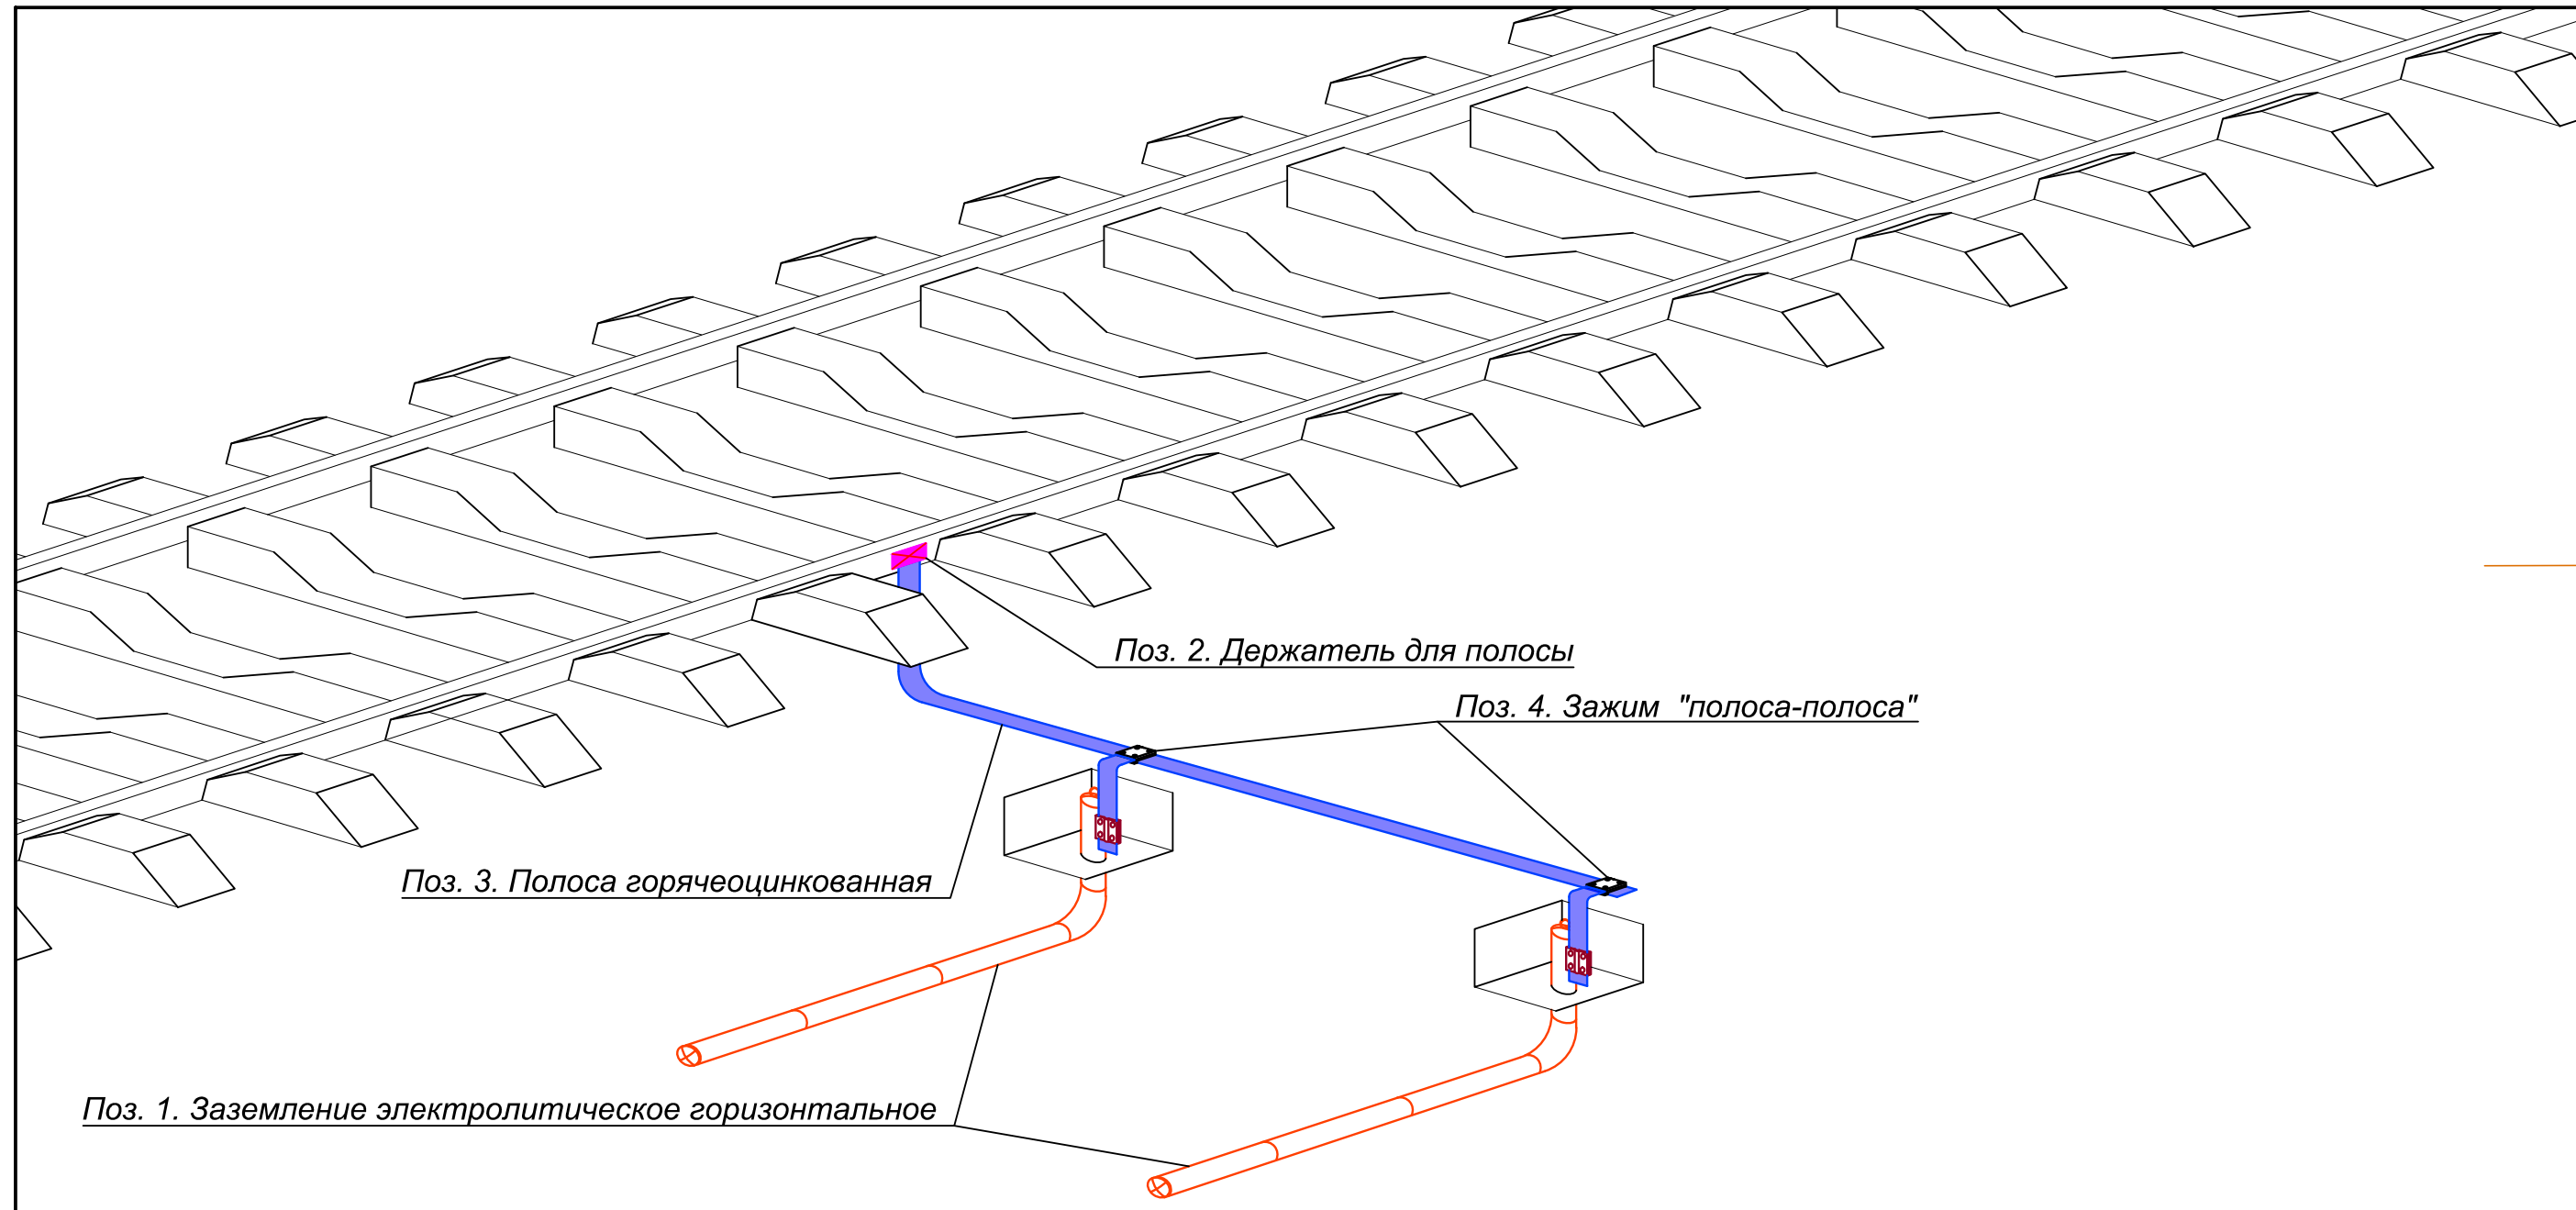

Устройство электролитического заземлителя

- 1 Крышка к дождеприёмнику PolyMax Basic K-28.28-ПП
- 2 Дождеприёмник PolyMax Basic ДП-30.30.30- ПП
- 3 Крышка ф60х22 из нержавеющей стали
- 4 Винт А2 М6х20 нерж DIN912
- 5 57081 NI Зажим штырь-полоса-прут
- 6 Труба из нержавеющей стали 60,3х3, 3 секции
- 7 Грунты объекта
- 8 Электролитическая смесь для околоэлектродного пространства
- 9 Электролитическая смесь для внутреннего пространства заземлителя

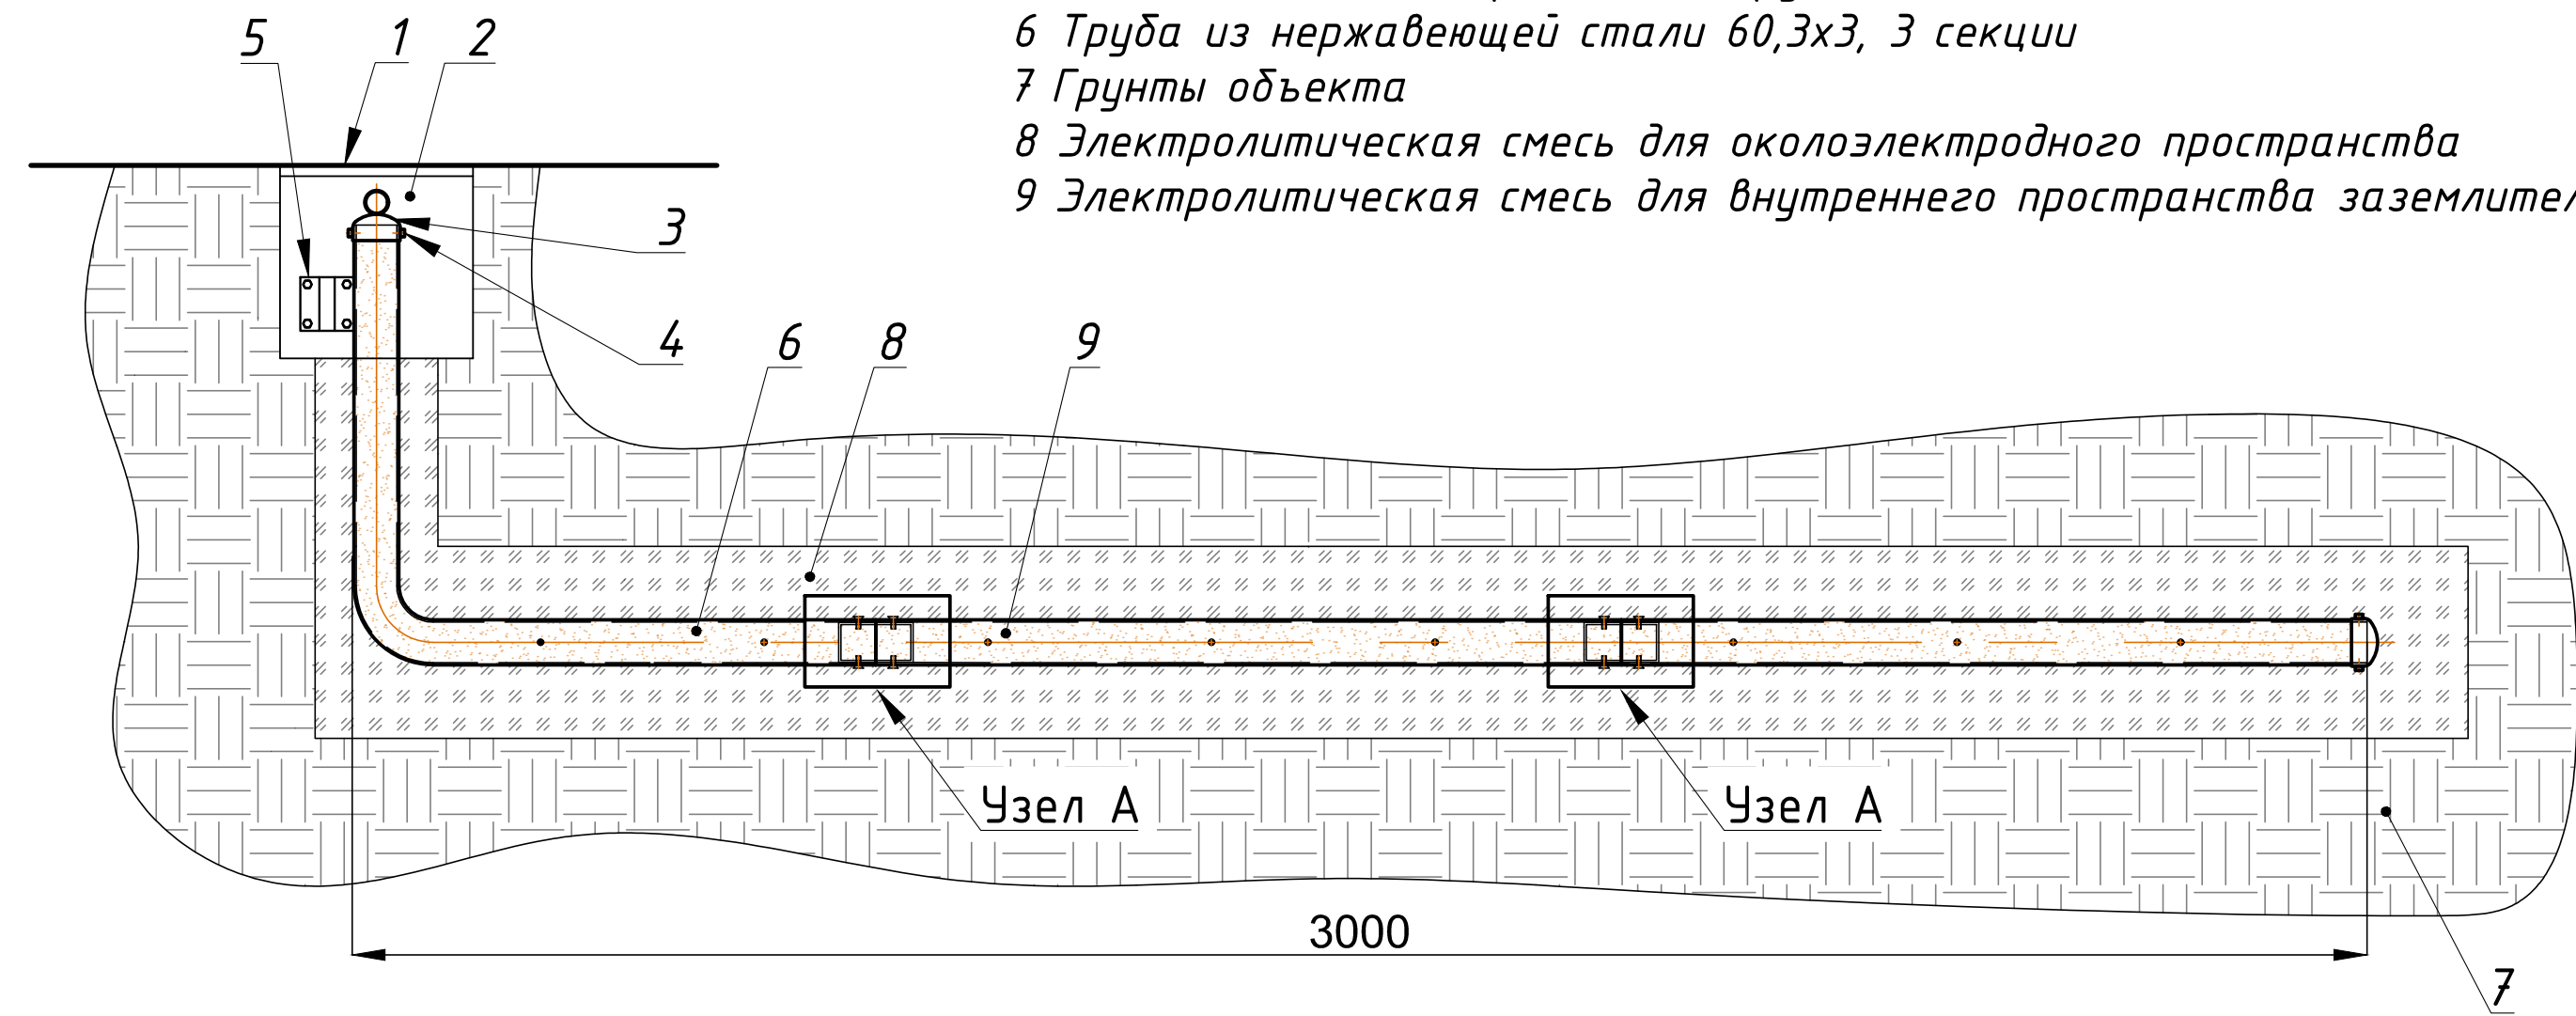

УСЛОВНЫЕ ОБОЗНАЧЕНИЯ

ОБОЗНАЧЕНИЕ	НАИМЕНОВАНИЕ ЭЛЕМЕНТА
	Зажим "полоса-полоса"
	Держатель для полосы
	Полоса оцинкованная 40х4 мм

Формат	Зона	Поз.	Артикул	Наименование	Кол.	Прим.
		1		Электролитическое заземление горизонтальное 3 м	2	шт.
		2	31541	Держатель для полосы	1	шт.
		3		Полоса горячеоцинкованная	30	м.п.
		4	55871	Зажим "полоса-полоса"	3	шт.

Изм.	Лист	№ докум.	Подпись	Дата	Железнодорожные пути. Спецификация		
Разраб.					Типовой проект молниезащиты и заземления	Лист	Масса
Провер.						Листов	Масштаб
Н. контр.							
Утв.							

Изм.	Лист	№ докум.	Подпись	Дата	Железнодорожные пути. Проект заземления		
Разраб.					Типовой проект молниезащиты и заземления	Лист	Масса
Провер.						Листов	Масштаб
Н. контр.							
Утвердил							