


III

категория

Альбом типовых решений




Объект: многоквартирный жилой дом

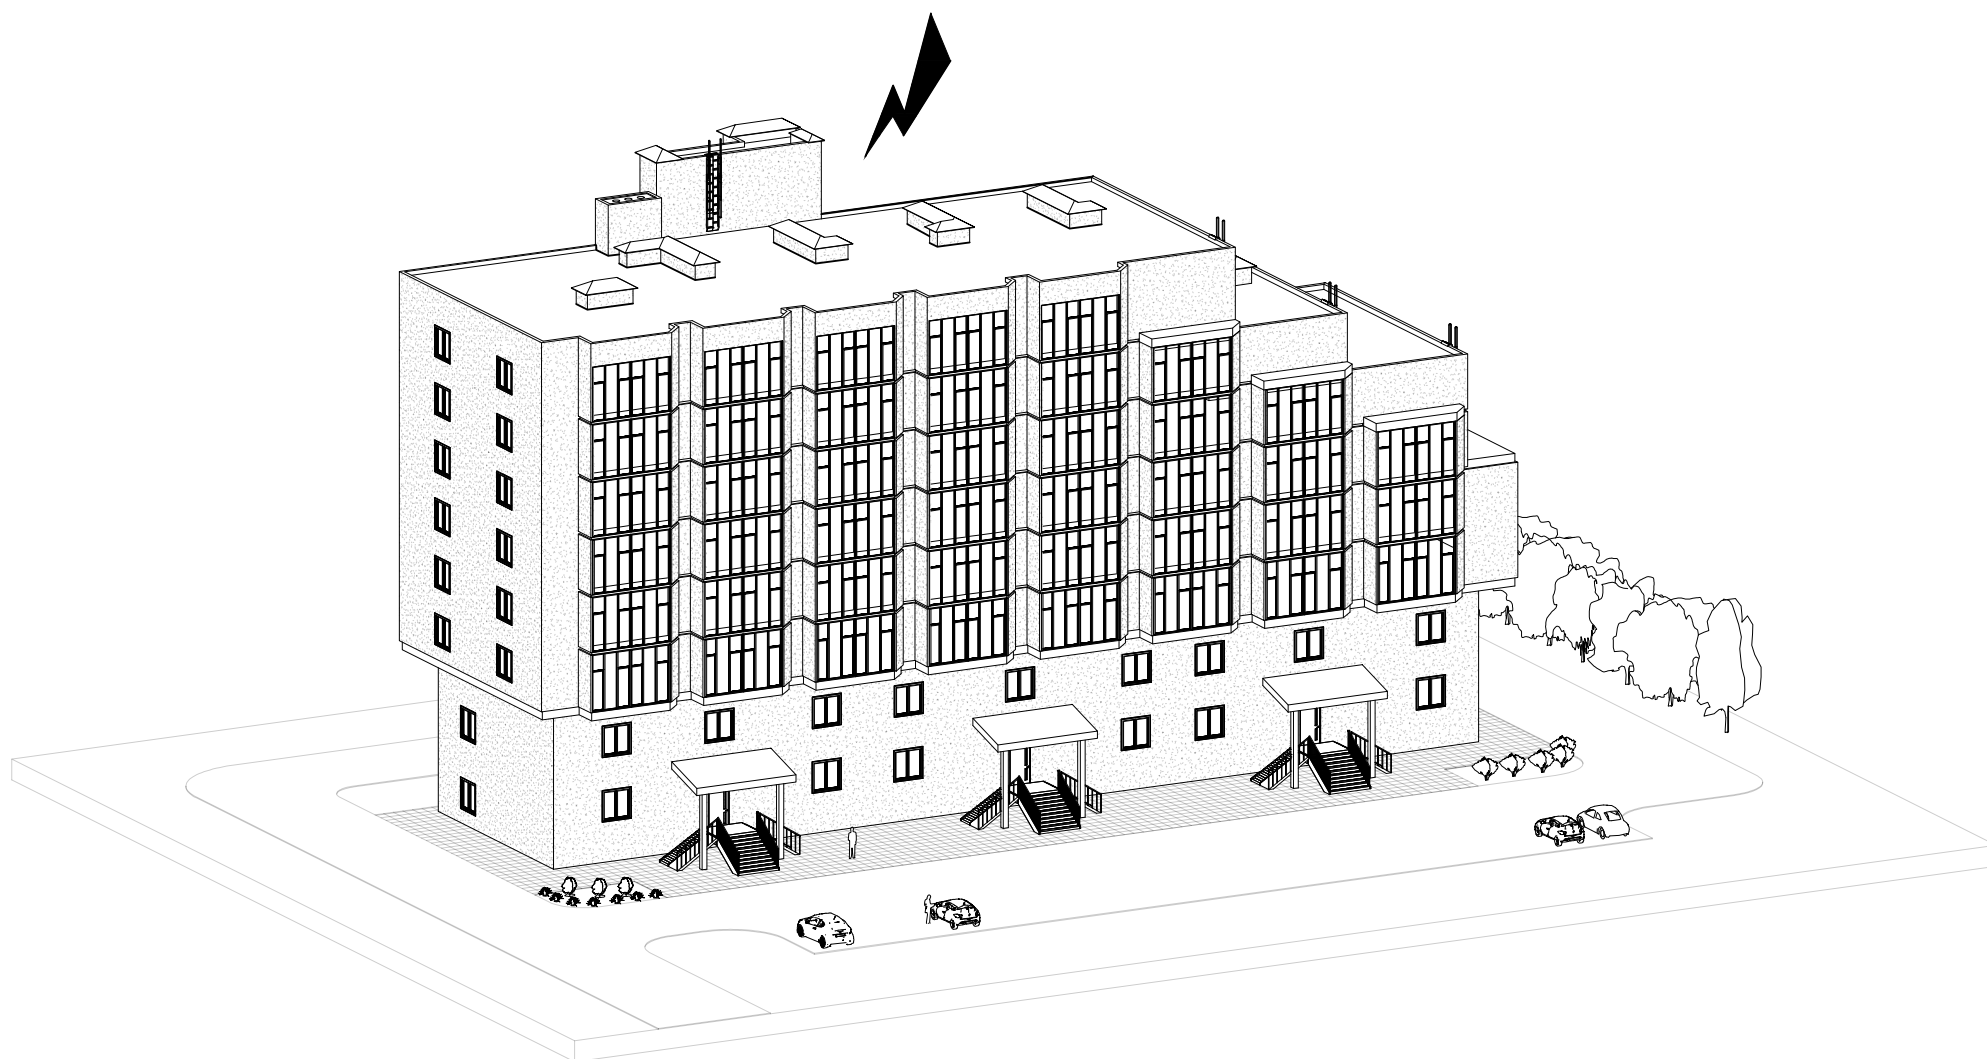


План кровли


57500

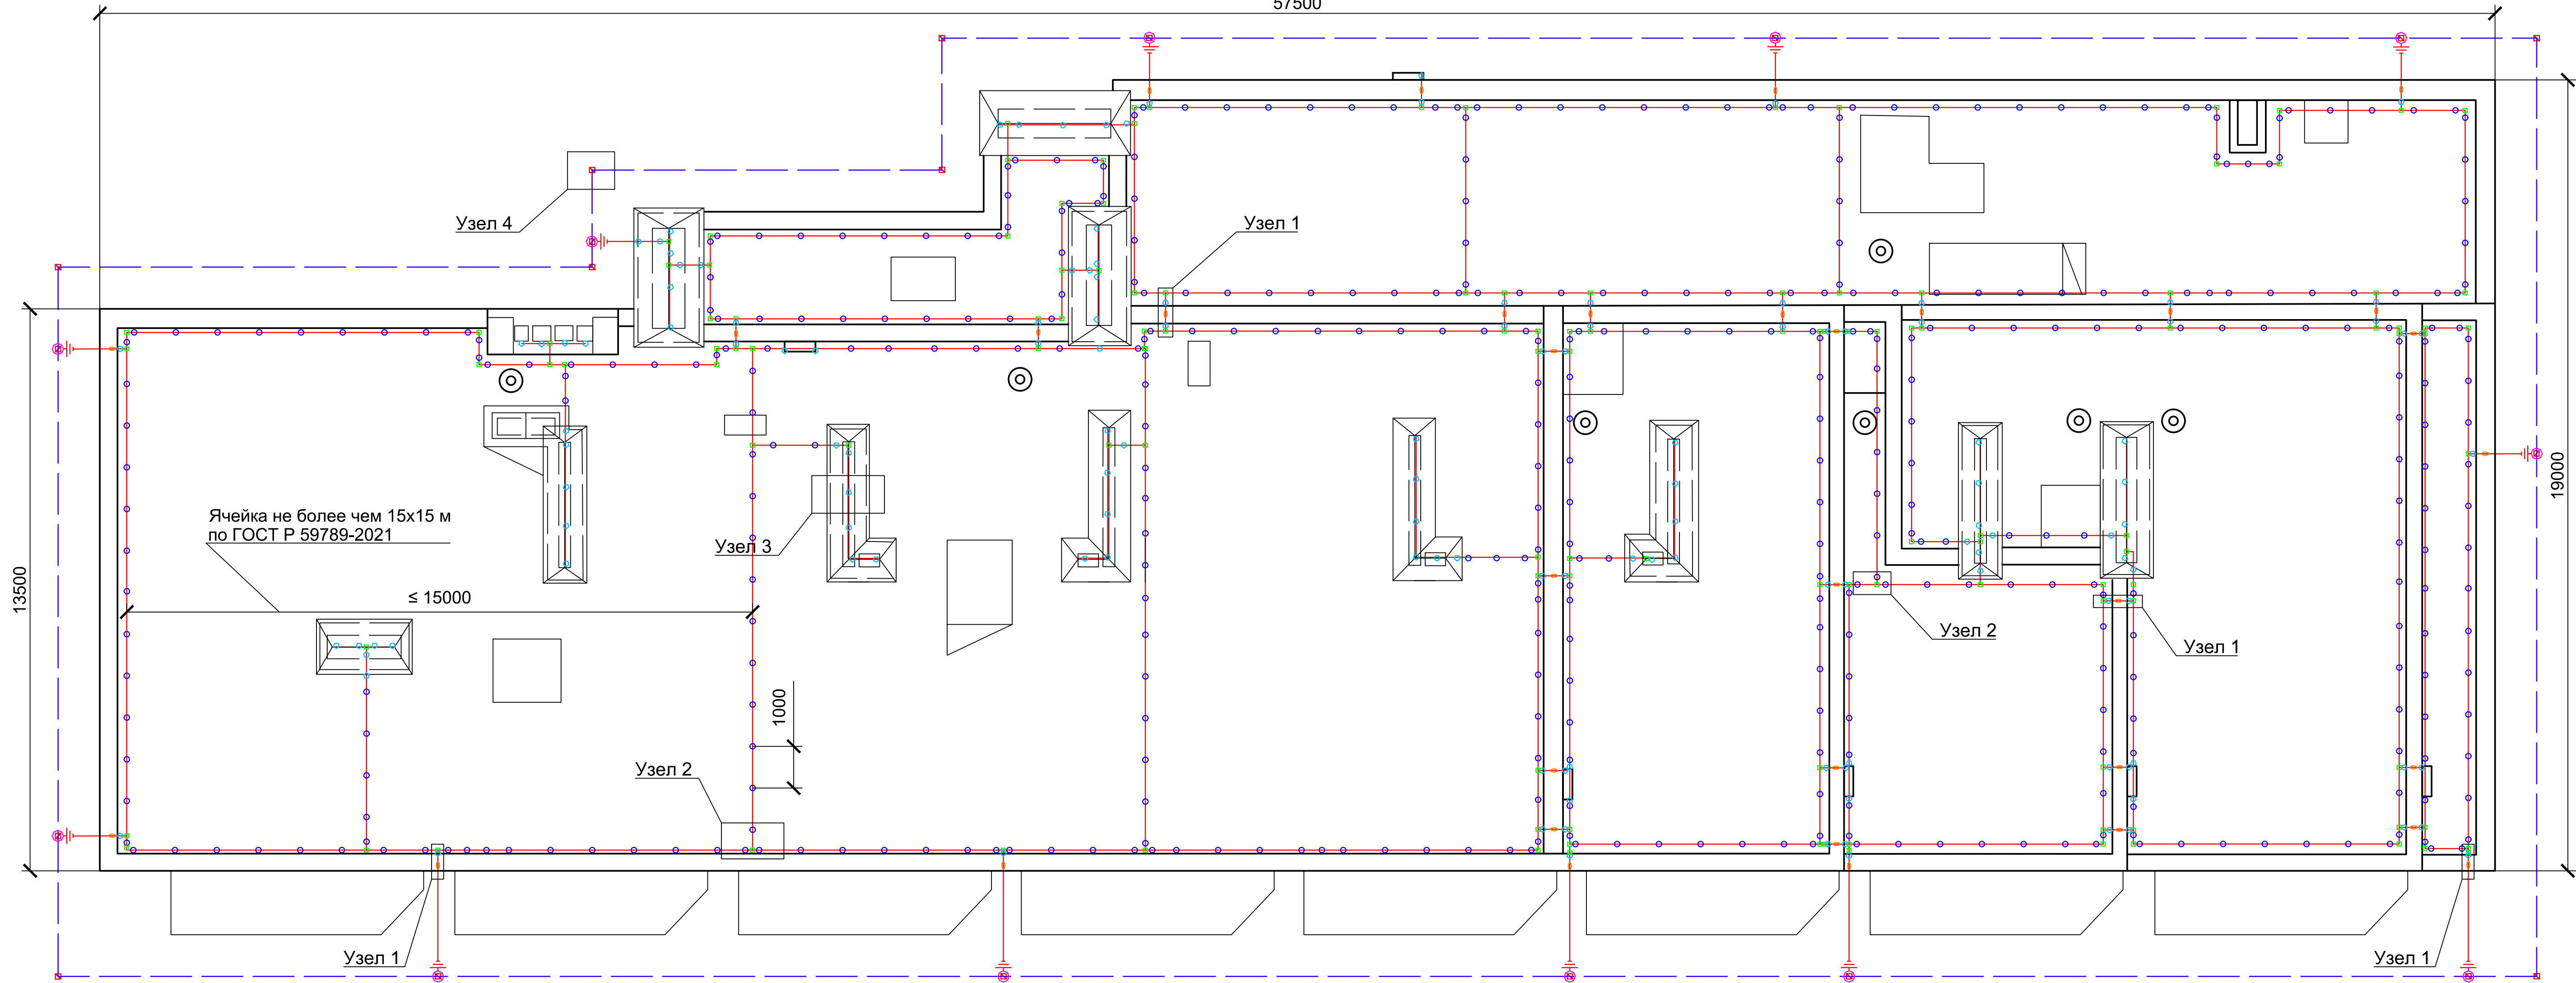


Узел 1
Вывод токоотводов на фасады объекта

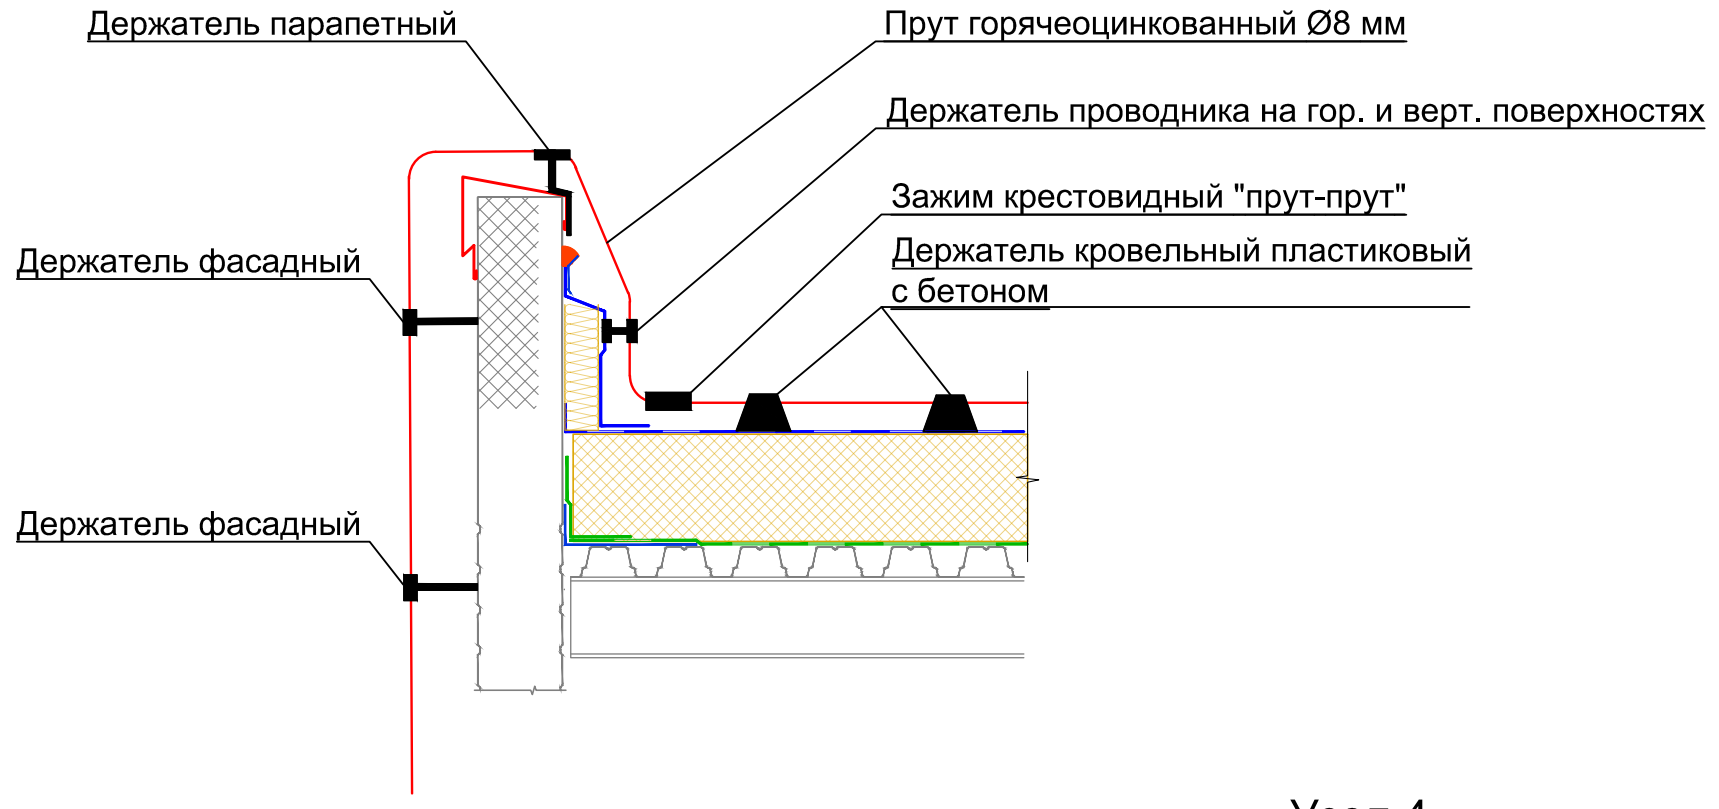


Узел 2
Раскладка молниеприемной сетки из круглого проводника на поверхности плоской кровли

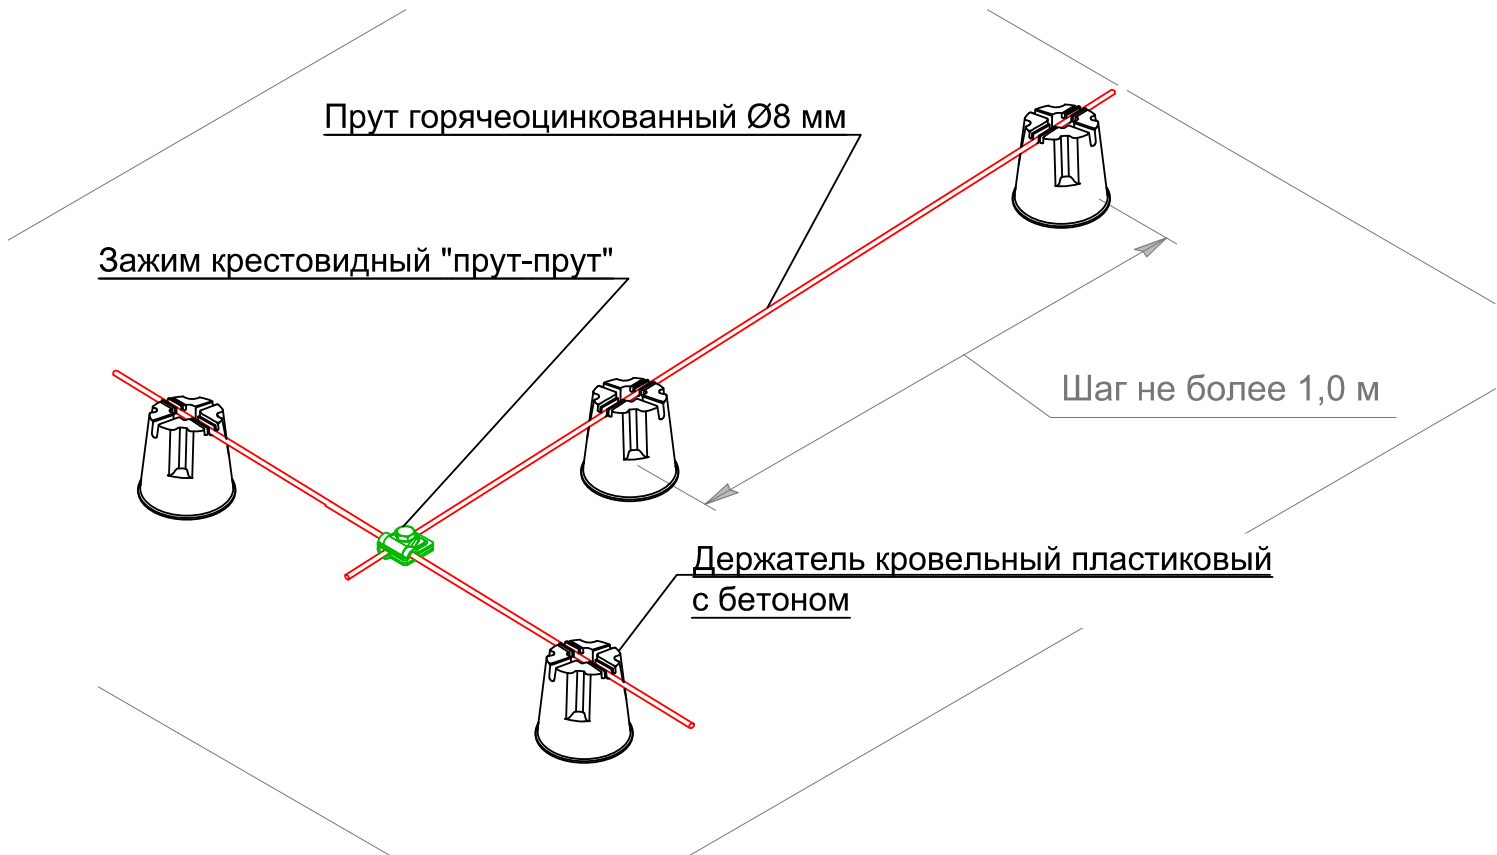


Узел 3
Крепление токоотвода к поверхности

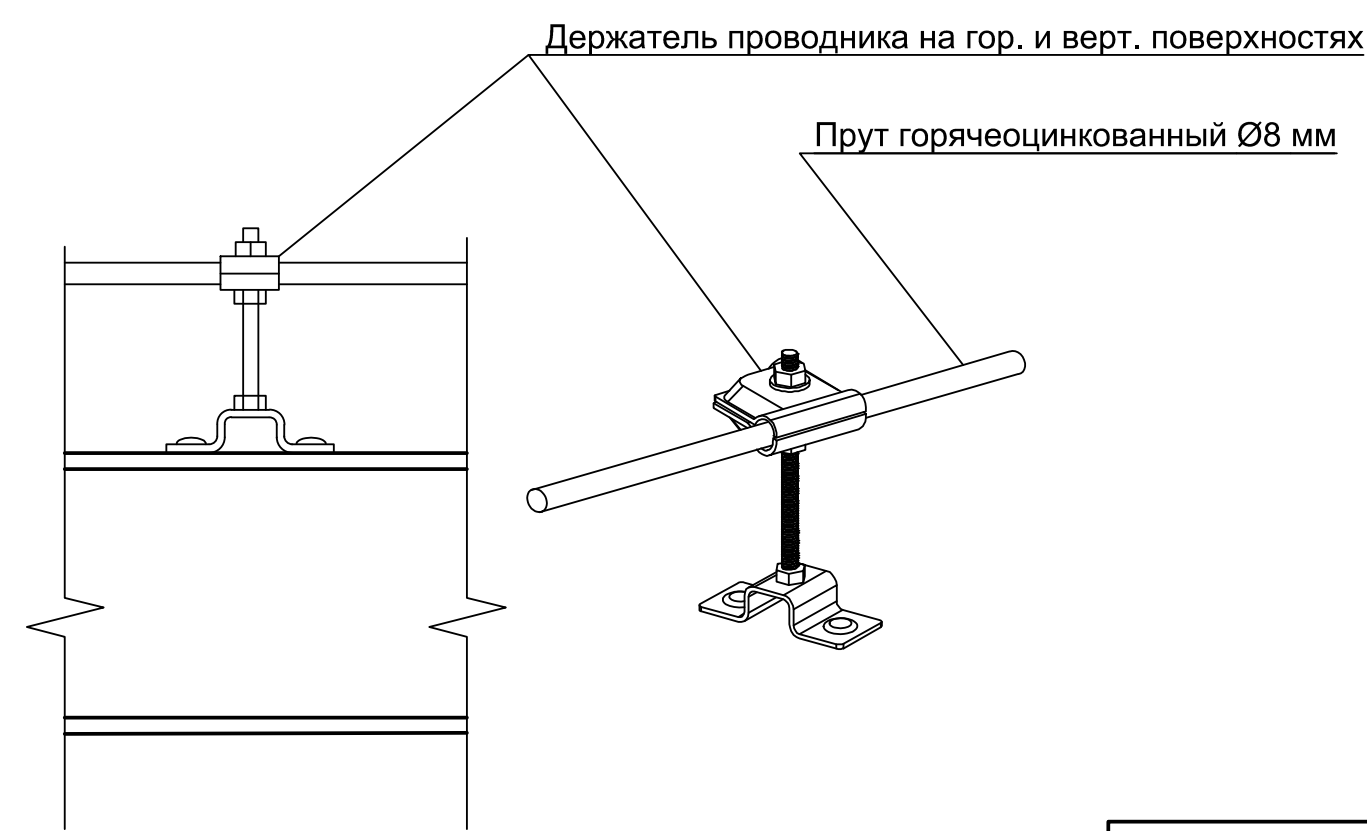

Узел 4
Варианты параллельного или перпендикулярного соединения полосы

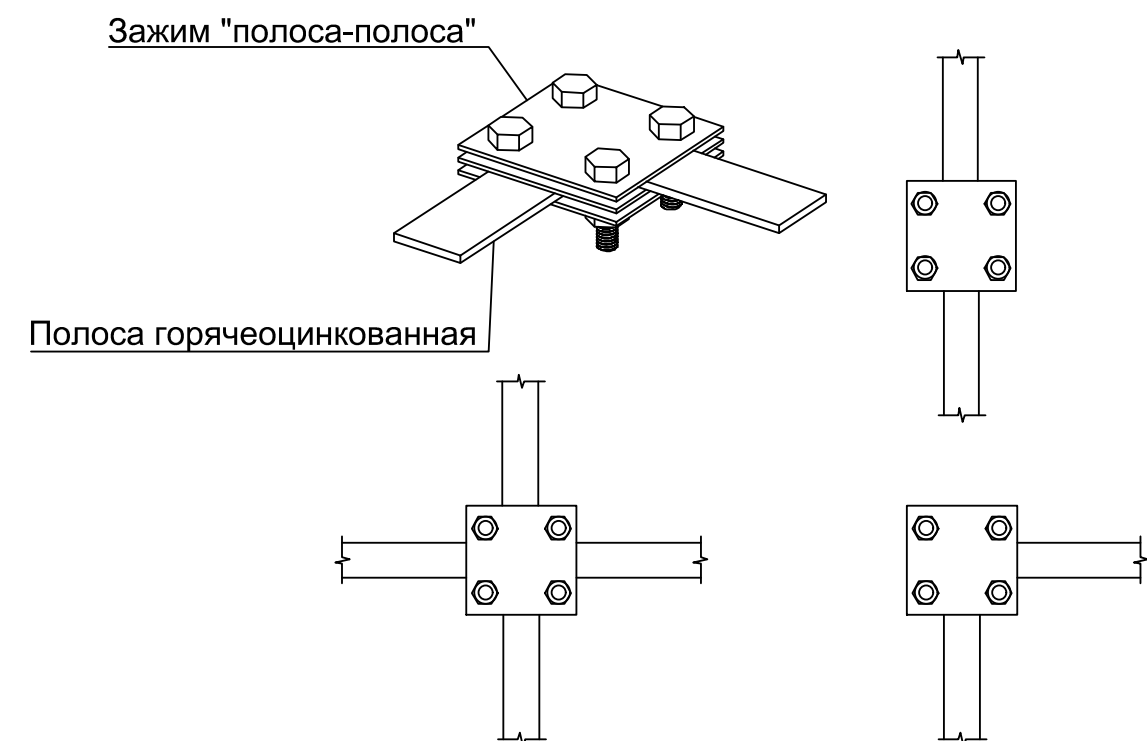

Установка компенсаторов температурного расширения проводников

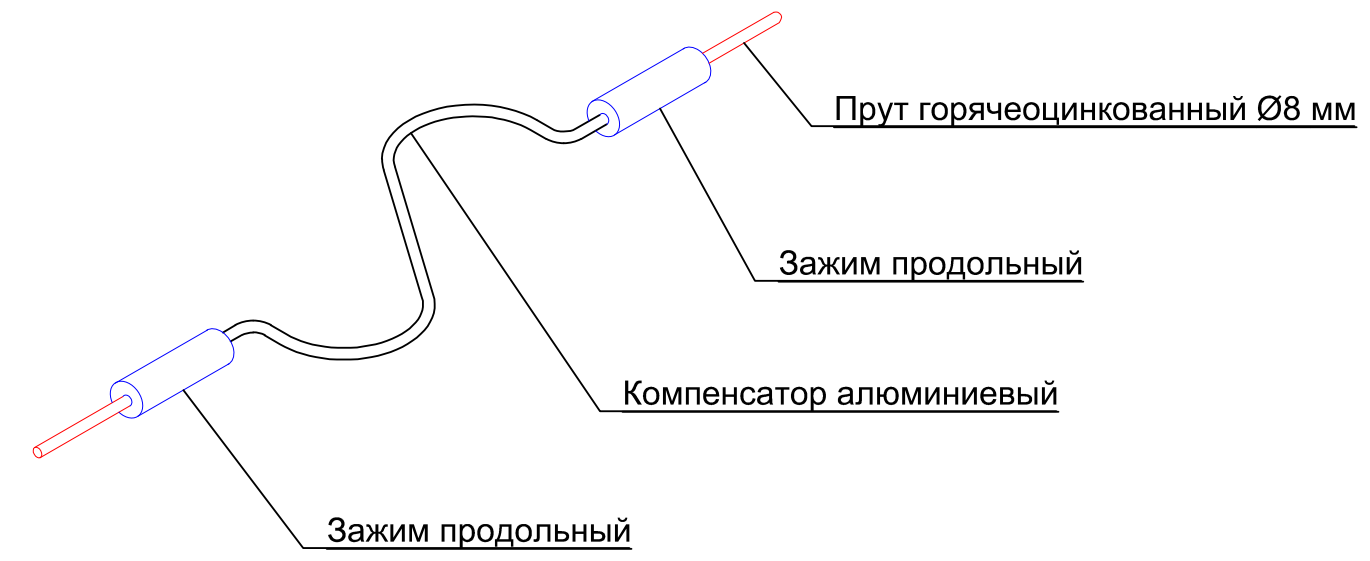

УСЛОВНЫЕ ОБОЗНАЧЕНИЯ


ОБОЗНАЧЕНИЕ	НАИМЕНОВАНИЕ ЭЛЕМЕНТА
	Держатель кровельный пластиковый с бетоном
	Зажим крестовидный "прут-прут"
	Держатель проводника на гор. и верт. поверхностях
	Зажим "полоса-полоса"
	Узел соединения токоотвода с заземлением
	Держатель парапетный
	Прут горячеоцинкованный Ø8 мм
	Полоса горячеоцинкованная 40x4 мм

Изм.	Лист	№ докум.	Подпись	Дата	Многоэтажный жилой дом. План кровли		
Разраб.					Типовой проект молниезащиты и заземления	Лит.	Масса
Пров.						Масштаб	
Н. контр.							

План южного фасада





План западного фасада

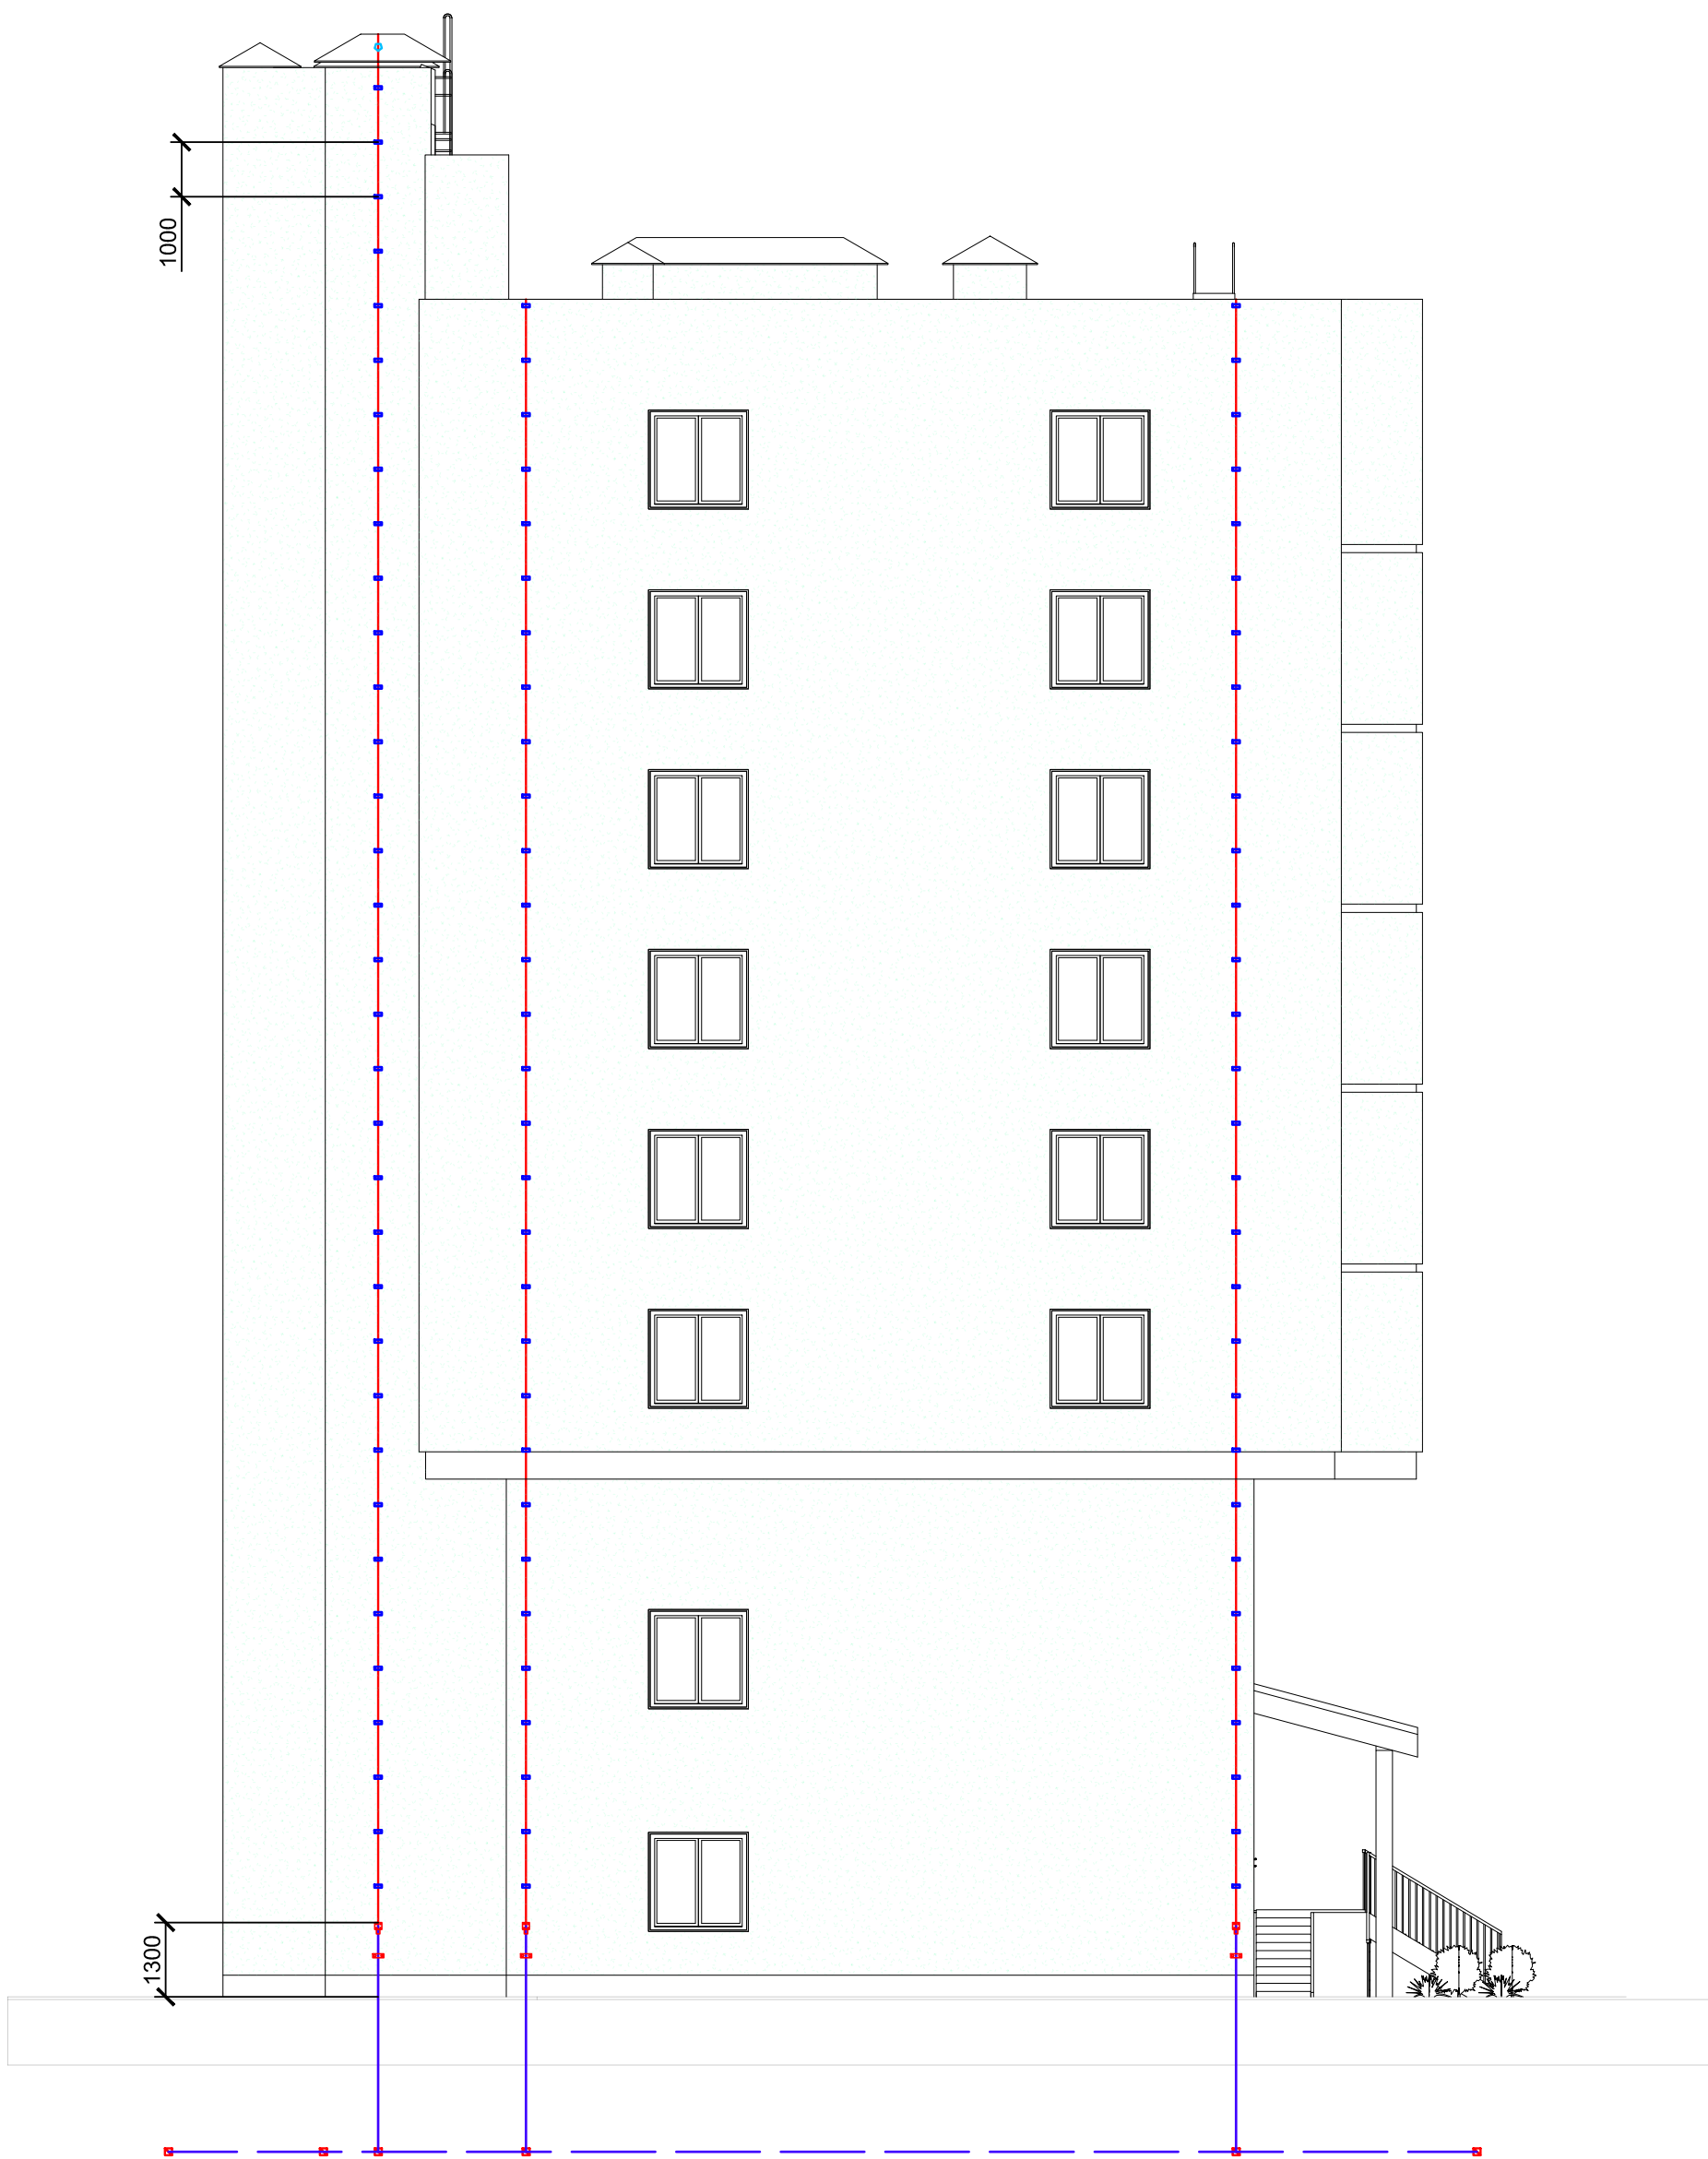

Узел 1
Крепление токоотвода к фасадам здания

Узел 2
Соединение токоотвода с контуром заземления

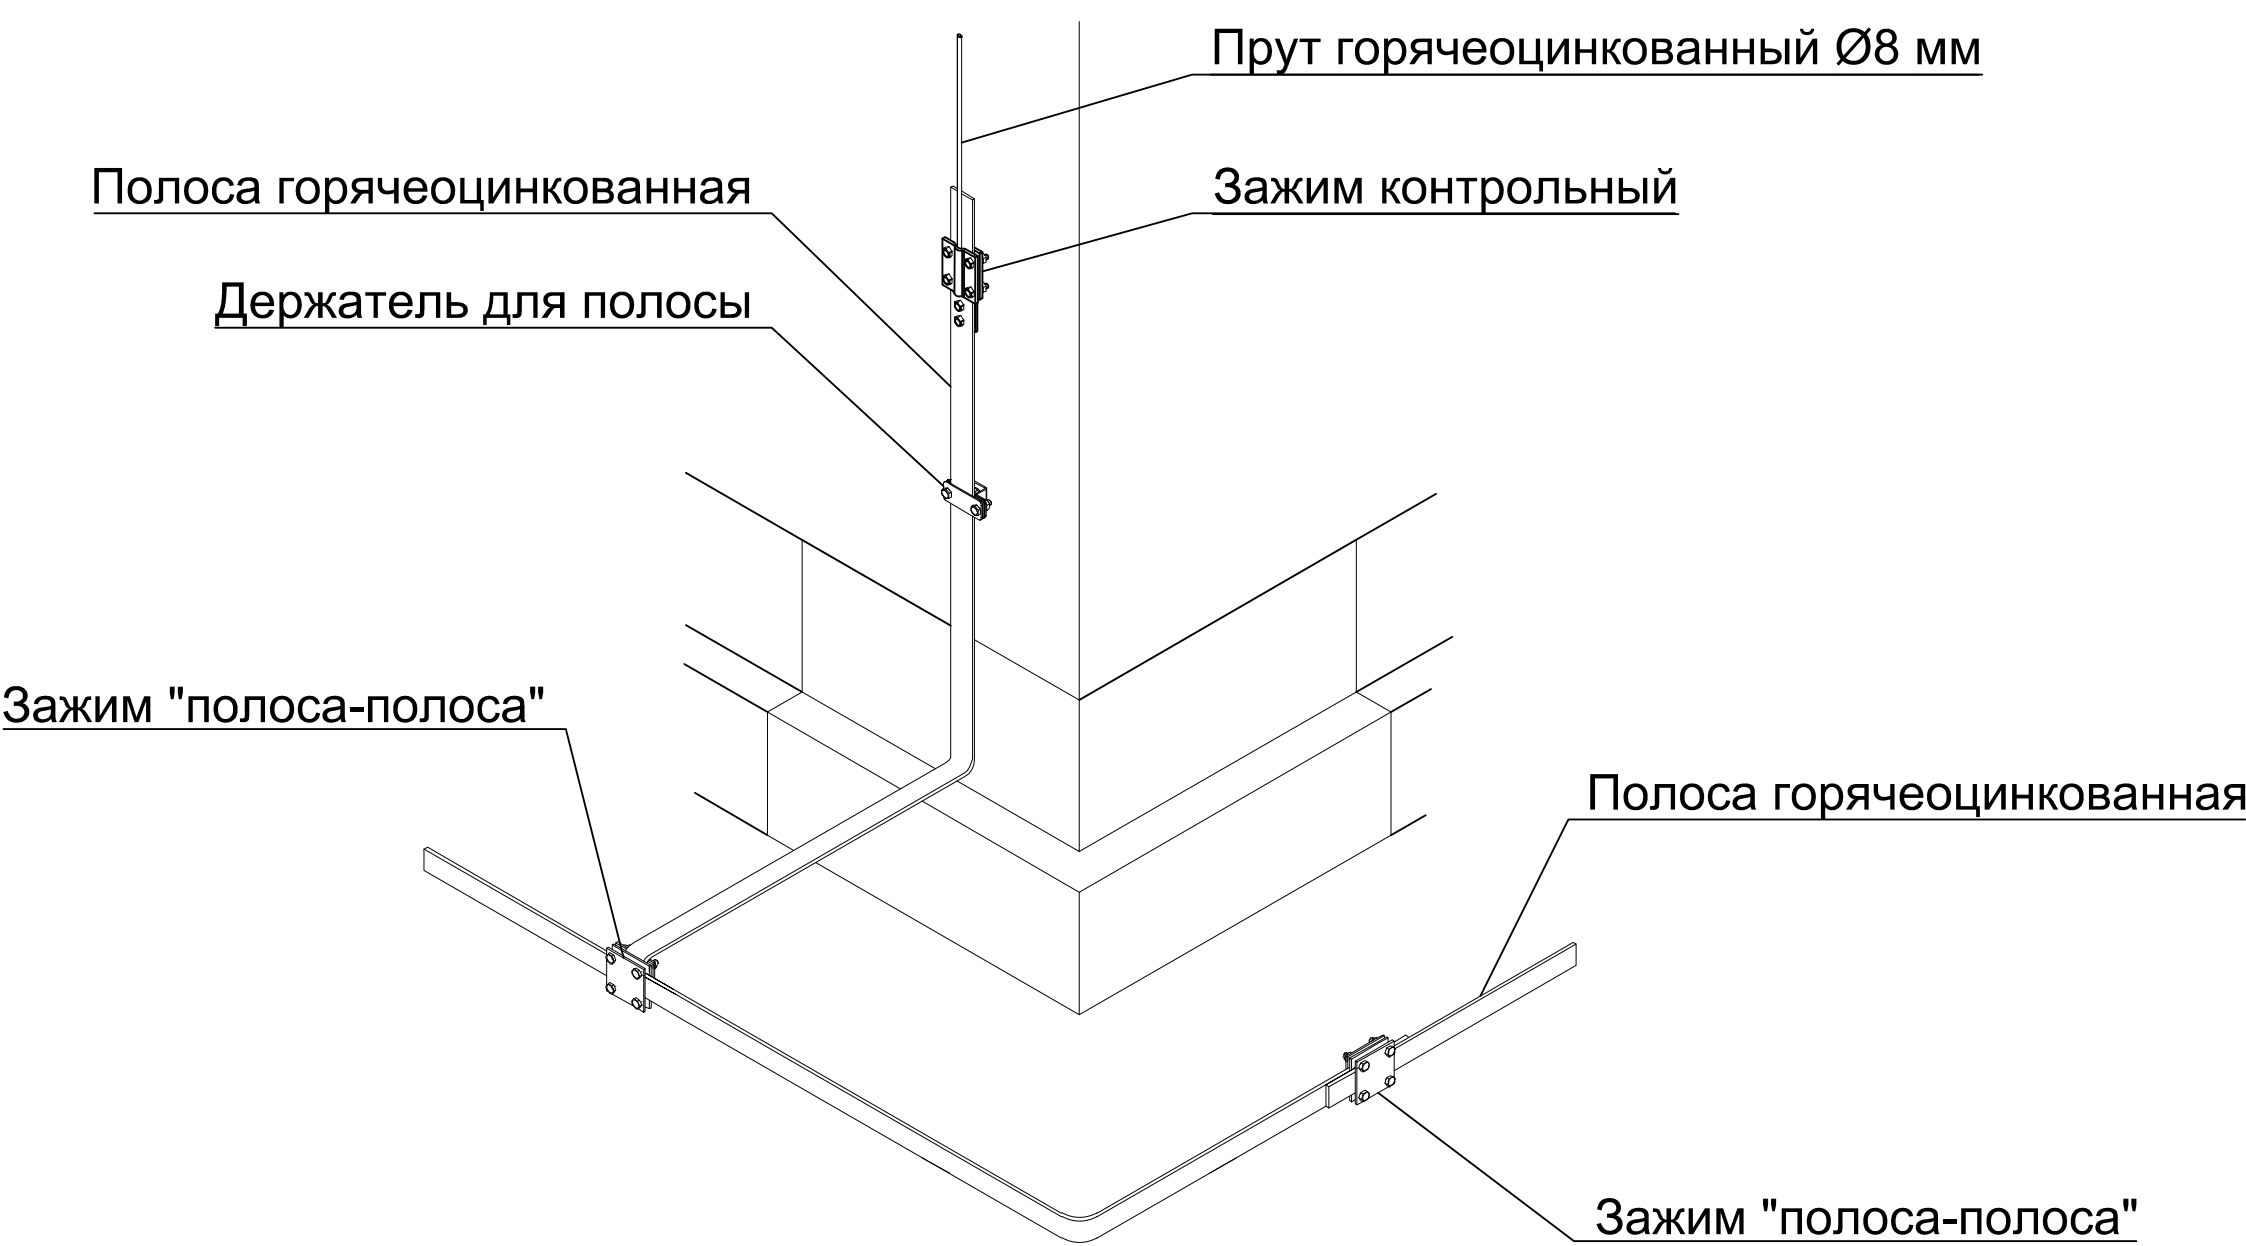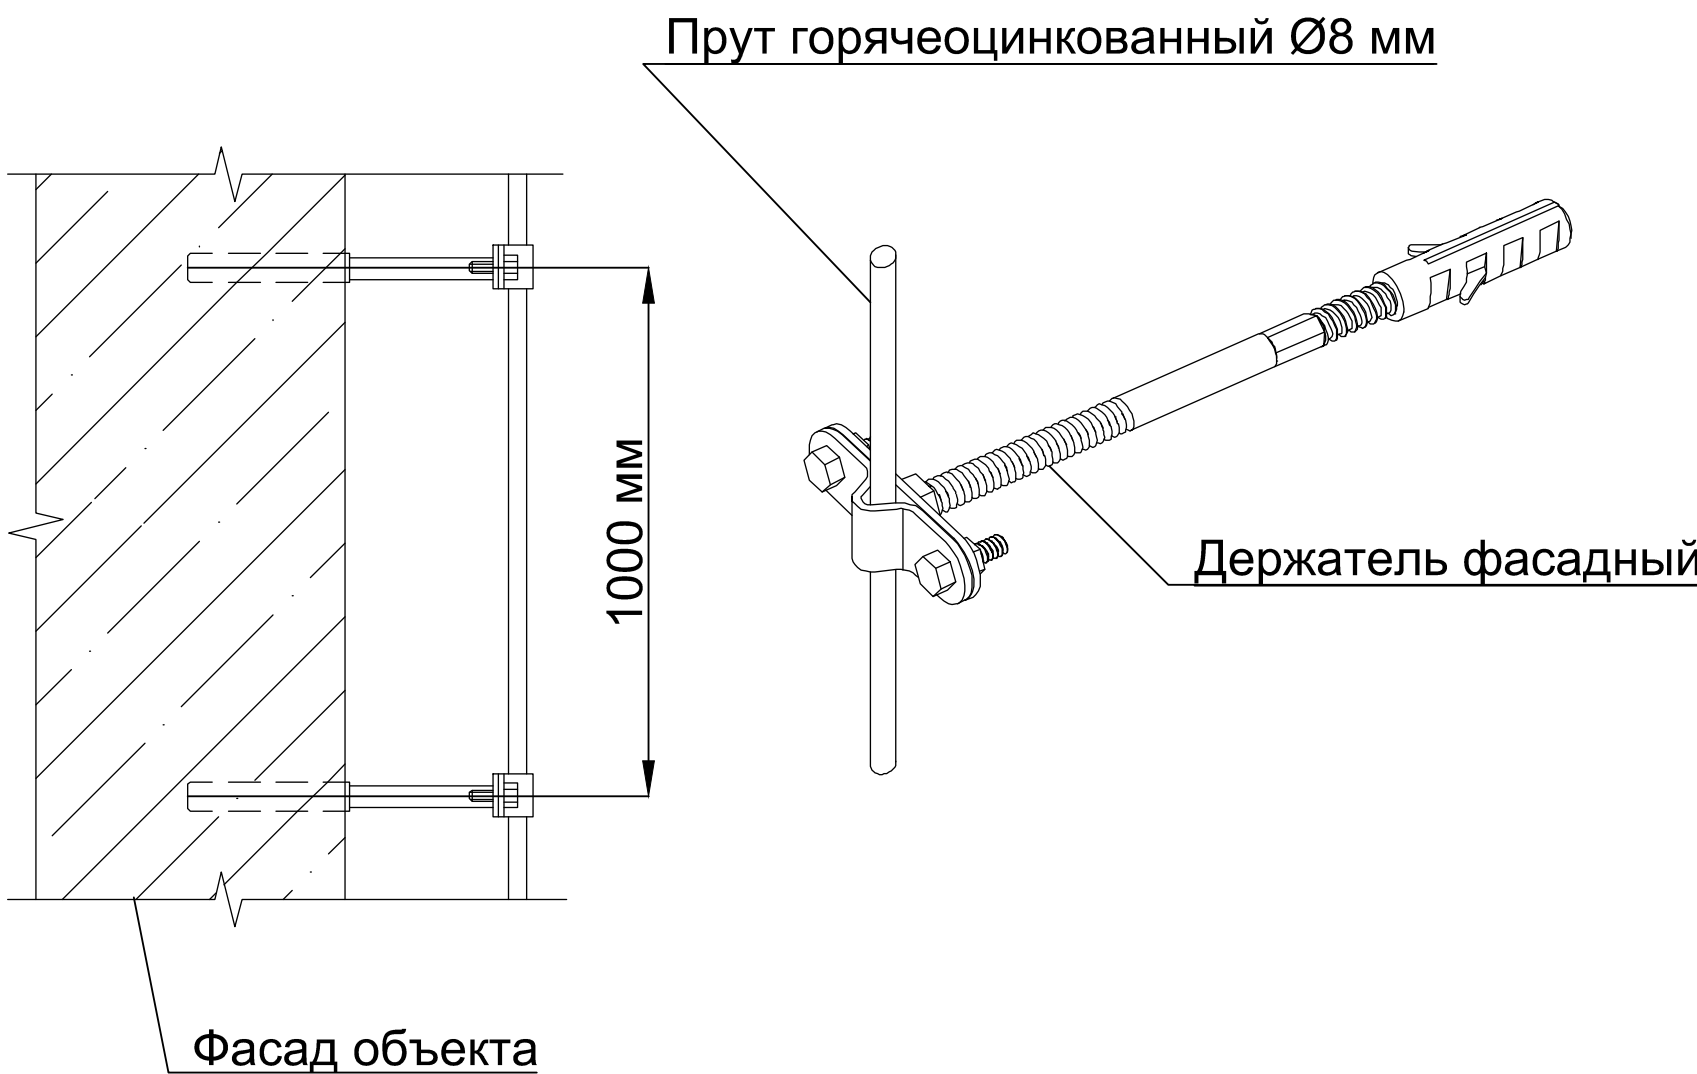

УСЛОВНЫЕ ОБОЗНАЧЕНИЯ

ОБОЗНАЧЕНИЕ	НАИМЕНОВАНИЕ ЭЛЕМЕНТА
	Держатель фасадный
	Держатель проводника на гор. и верт. поверхностях
	Зажим контрольный
	Держатель для полосы
	Зажим "полоса-полоса"
	Прут горячеоцинкованный Ø8 мм
	Полоса горячеоцинкованная 40x4 мм

					Многоэтажный жилой дом. План фасадов				
Изм.	Лист	№ докум.	Подпись	Дата	Типовой проект молниезащиты и заземления		Лит	Масса	Масштаб
Разраб.									
Пров.									
Н. контр.									
Утвердил					 TERRAZN® Терраэзн				

