


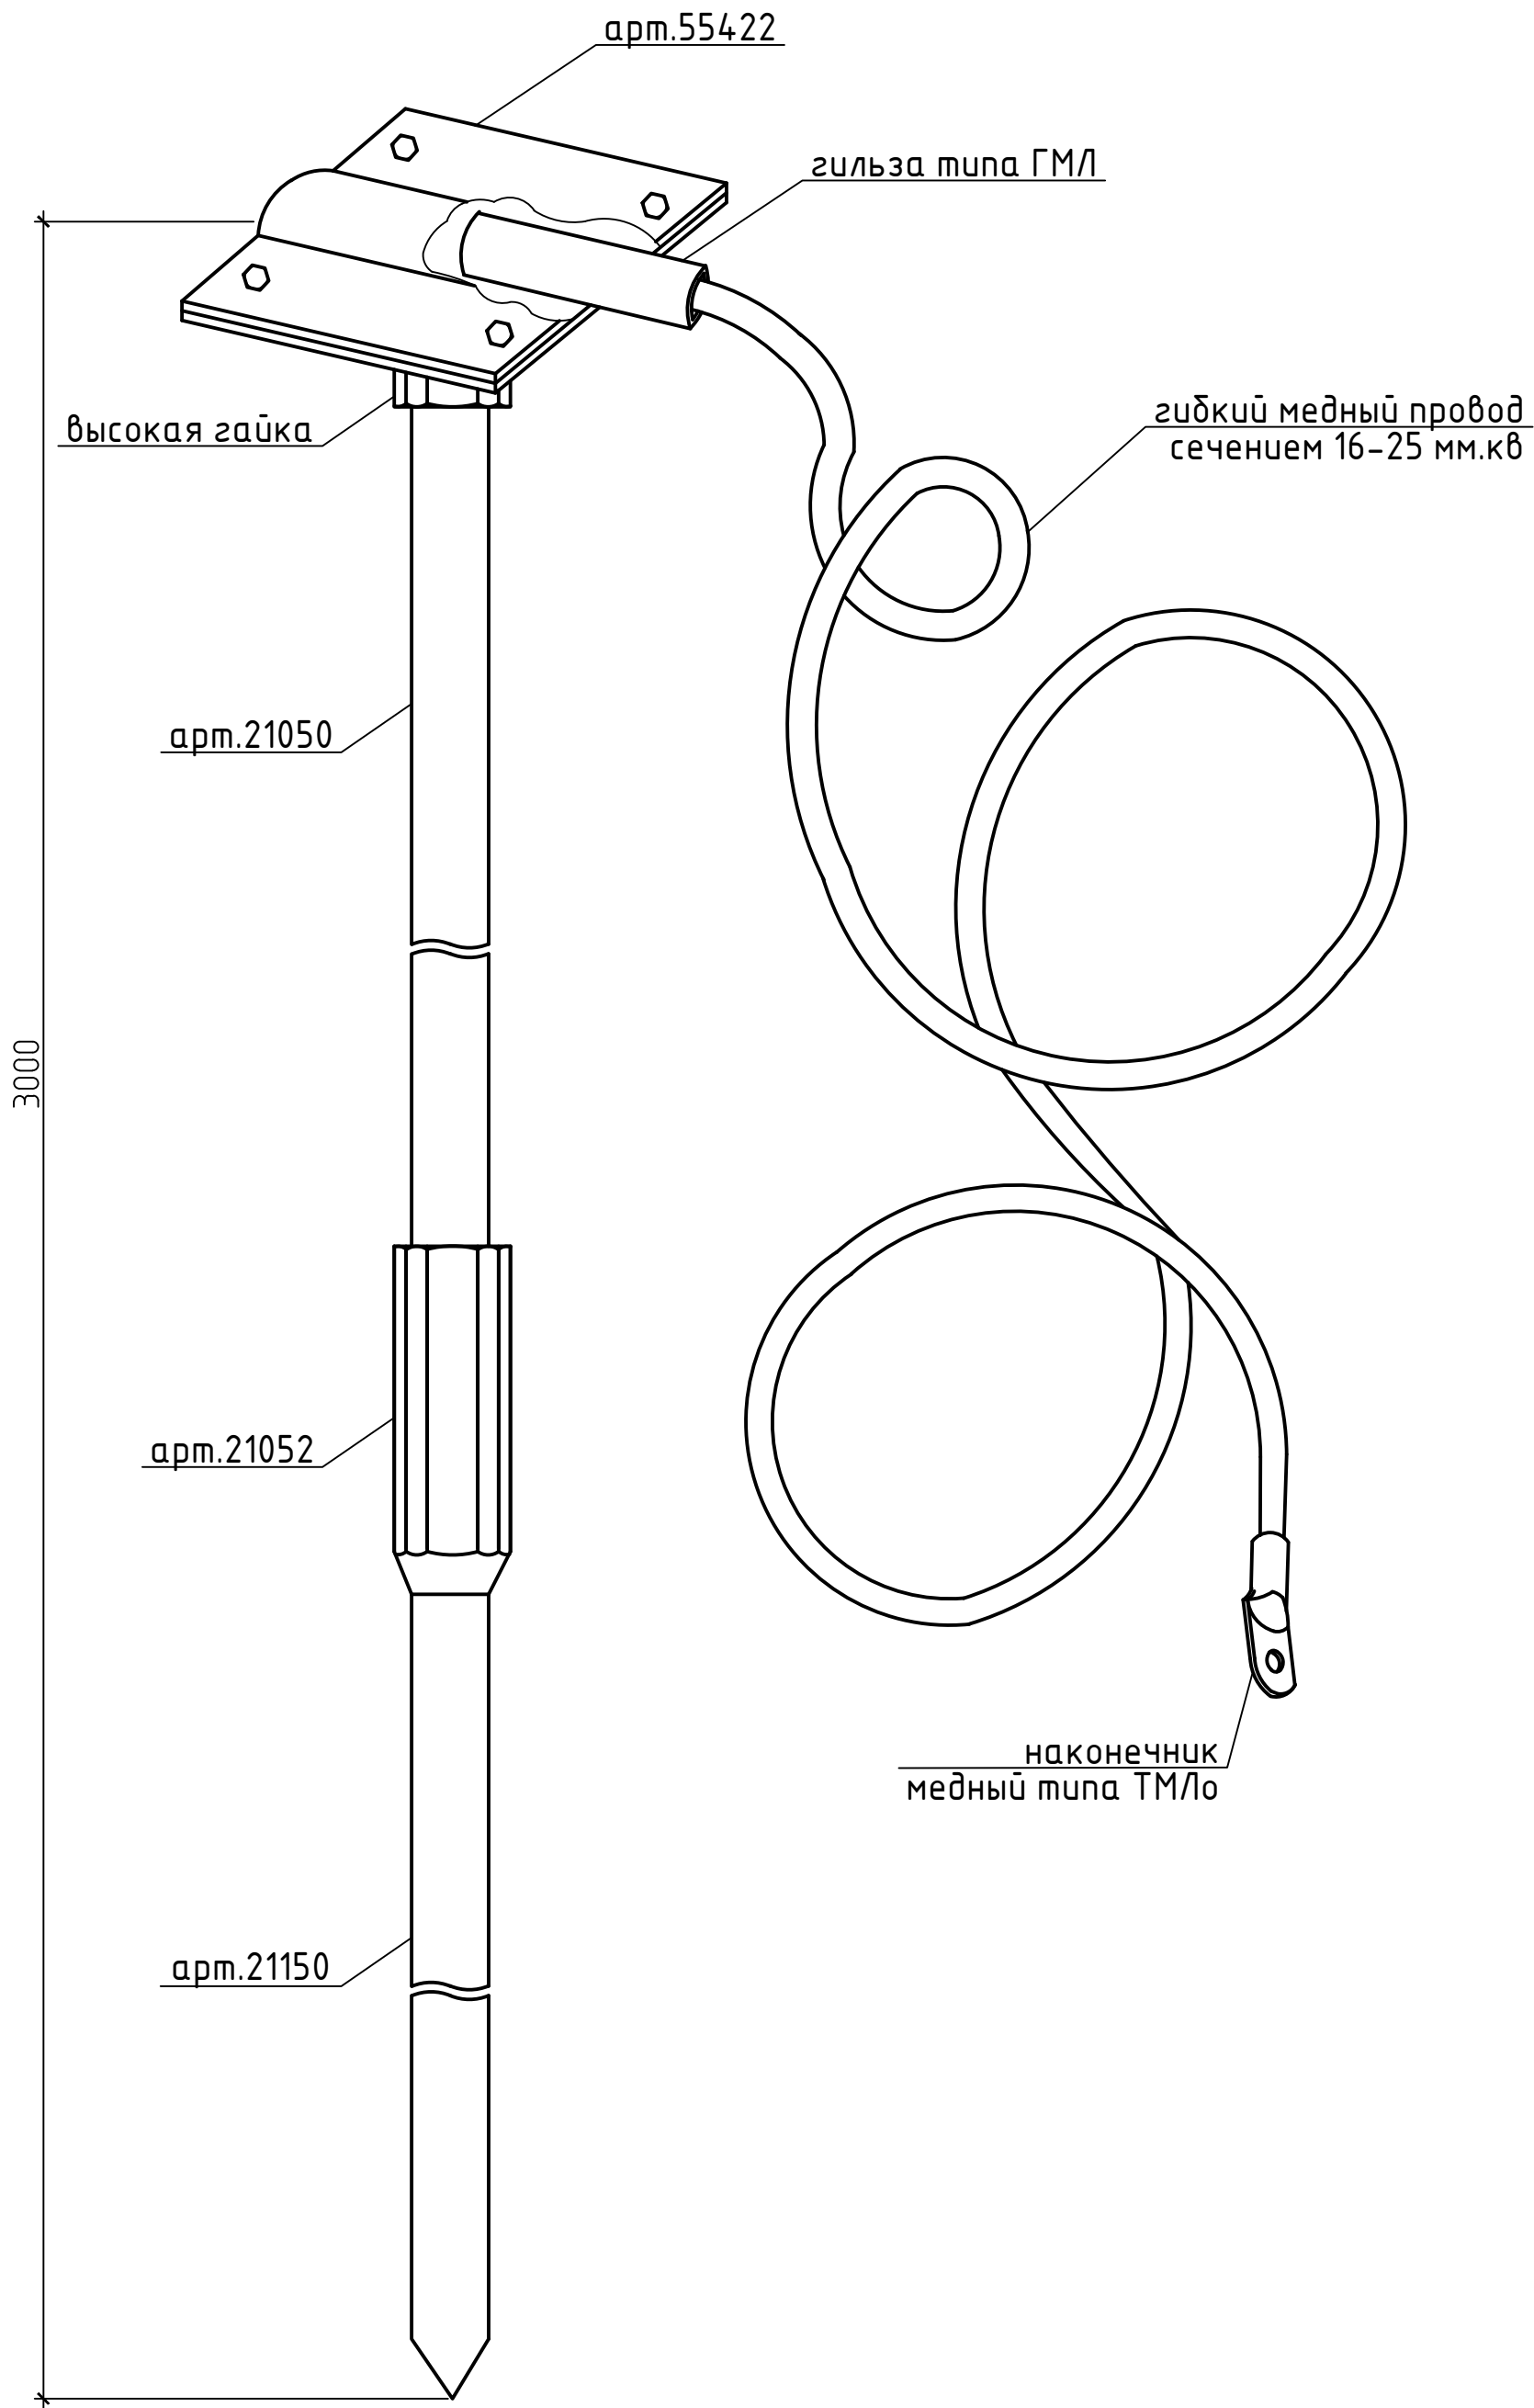

					Заземление для электрического щитка стержневой		
Изм.	Лист	№ докум.	Подпись	Дата			
Разраб.						Лист	Лист
Пров.							
Н.контр.						ООО "ТерраЦинк"	