


Мачты отдельно стоящие арт.10500_AL на местности

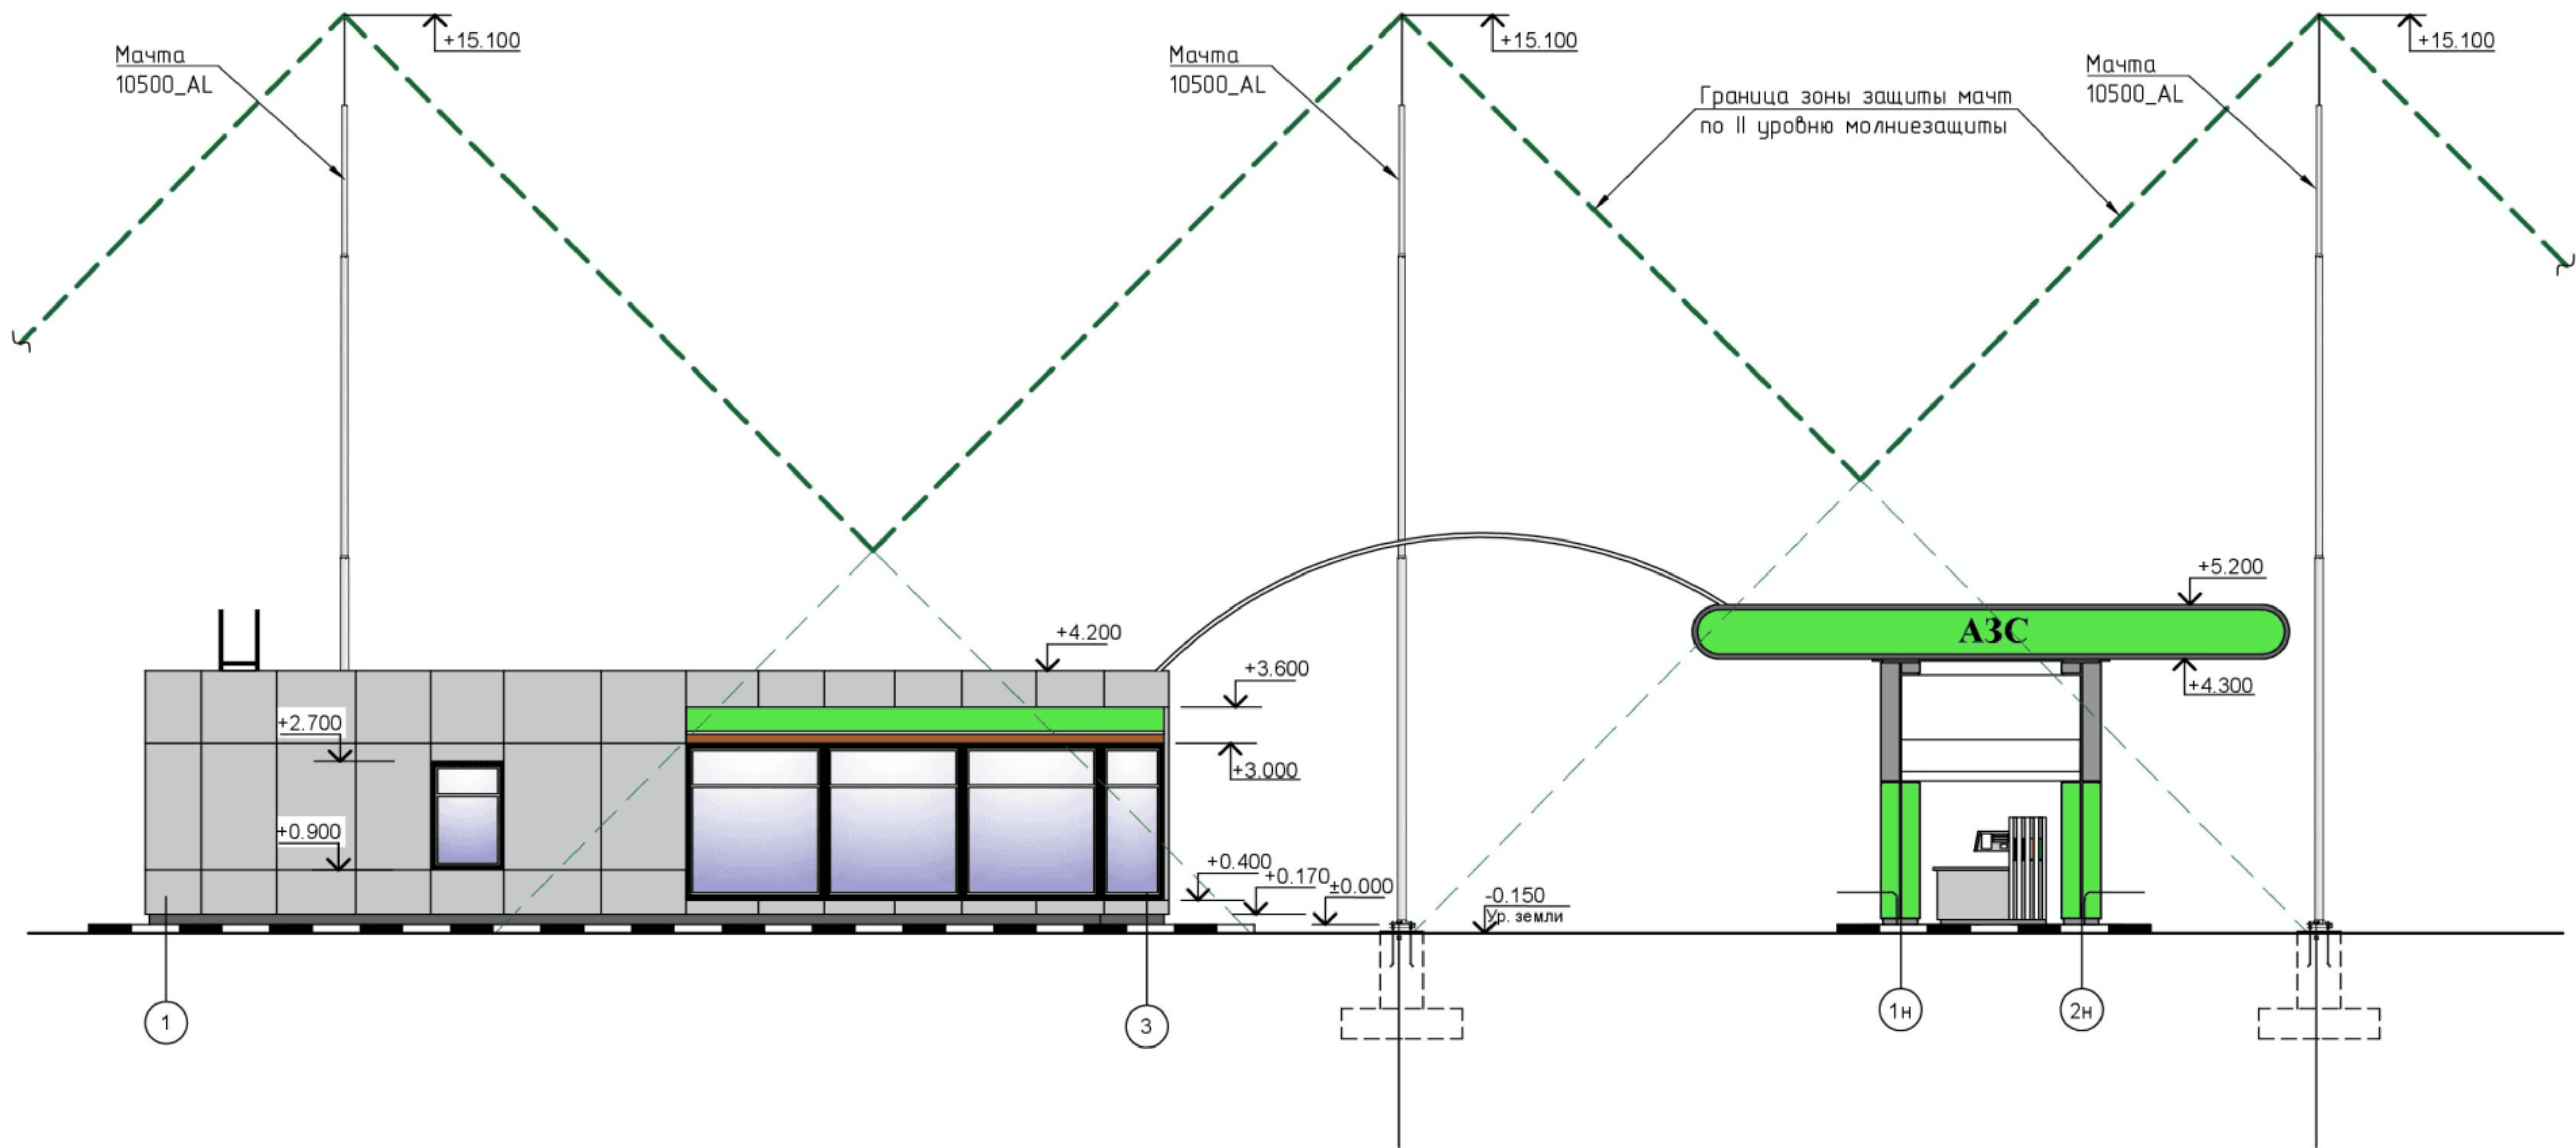

Вариант с активной молниезащитой

